

Indicação Coluna de Ventilação

Indicação Coluna de Esgoto

Legenda de condutos


Esgoto

Esgoto (Gordura)

Ventilação

Legenda

- Caixa Sifonada
- Caixa Sifonada Especial
- Caixas Inspeção Esgoto Simples
- Caixas de Gordura
- Chuveiro Residencial
- Curva 45 Longa para Esgoto Sanitário
- Curva 45 longa Amanco
- Curva 45° curta Amanco
- Curva 90 curta
- Curva 90 curta-coluna
- Joelho 45
- Joelho 90-coluna
- Junção simples
- Junção simples c/ redução
- Lavatório Residencial com sifão
- Pia de Cozinha Residencial com Sifão 50mm
- Poço de visita de esgoto
- Ramais de Ventilação
- Ramais de Ventilação em Cruz
- Te sanitário
- Vaso Sanitário c/ curva 90°

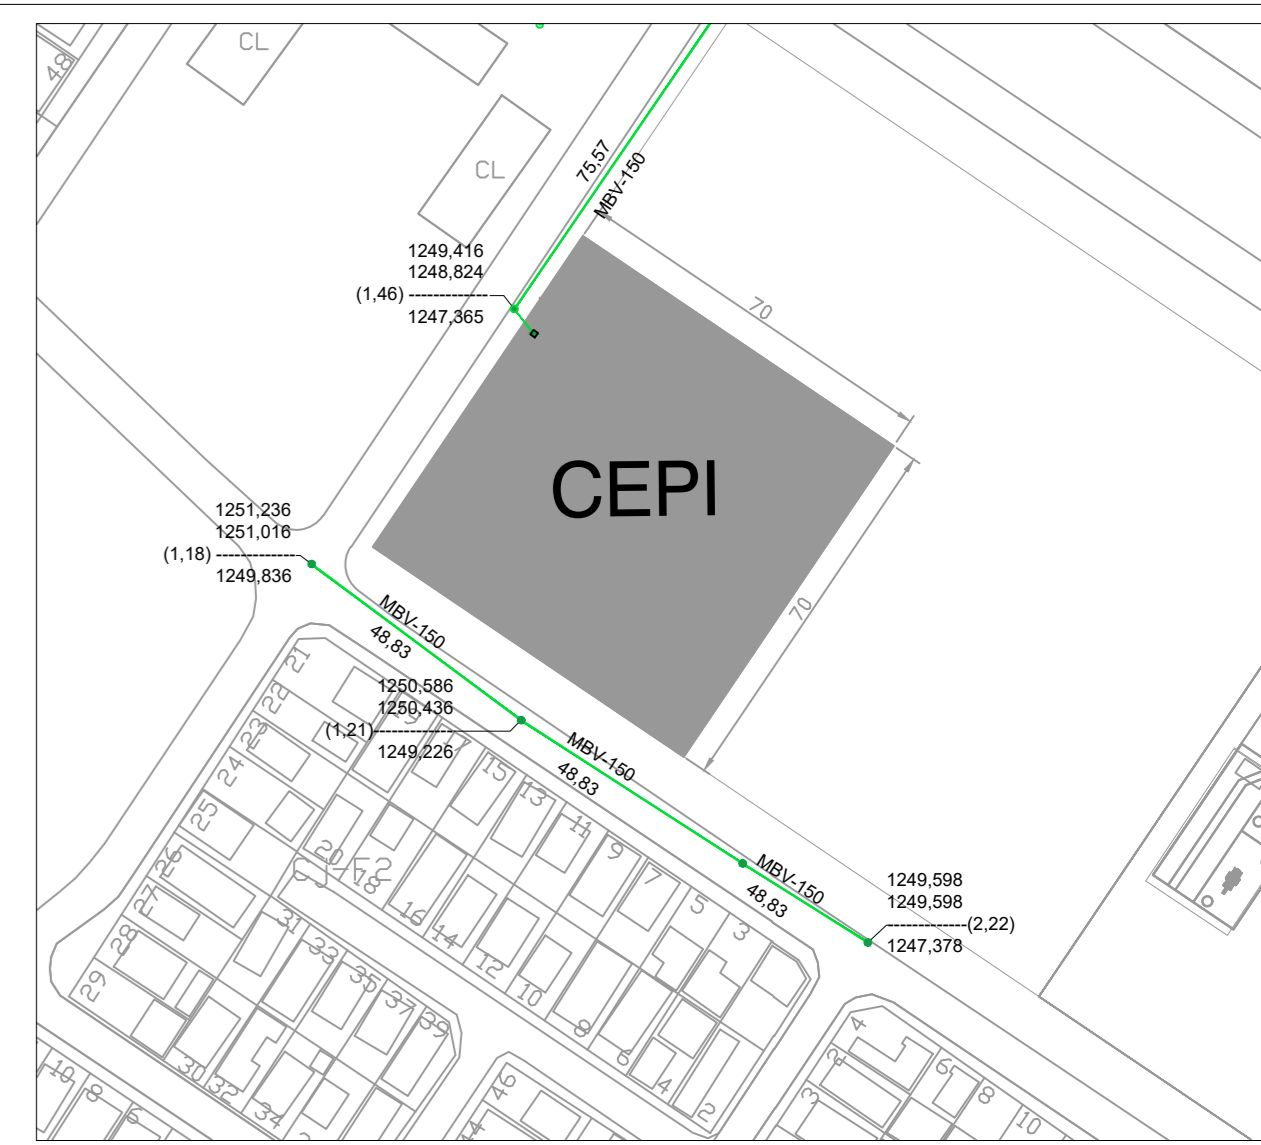

IMPLANTAÇÃO
ESCALA: 1:2000

01	ADICÃO DE CAIXA SIFONADA ESPECIAL	06/06/2024
02	EMISSÃO FINAL	31/10/2022
REV	DESCRIÇÃO DE MODIFICAÇÕES	DATA

TERREO - IMPLANTAÇÃO
ESCALA: 1:120

DETALHE - PIA DE COZINHA

ESCALA: 1:25

Detalhe de Instalação Pia de Cozinha
VISTA FRONTAL
ESCALA: 1:25

ITEM	DESCRIÇÃO
1	Sifão Cromado para Lavatório - Ø 40mm x 1,10"
2	Joelho 90° PVC - Ø 40mm
3	Linha PVC esgoto - Ø 50mm
4	Tubo PVC - Ø 40mm

DETALHE - BACIA SANITÁRIA

ESCALA: 1:25

Detalhe de Instalação de Bacia Sanitária
VISTA FRONTAL
ESCALA: 1:25

ITEM	DESCRIÇÃO
1	Bacia Sanitária (Conforme Análise)
2	Velocidade para saída Vaso Sanitário Ø 100
3	Linha PVC - Ø 100
4	Tejo Ø 100
5	Curva 90° - Ø 100

DETALHE - MICTÓRIO

ESCALA: 1:25

Detalhe de Instalação Mictório
VISTA FRONTAL
ESCALA: 1:25

ITEM	DESCRIÇÃO
1	Sifão Cromado para Mictório - Ø 50mm x 2"
2	Curva 90° PVC esgoto - Ø 50mm
3	Linha PVC esgoto - Ø 50mm
4	Tubo de PVC esgoto - Ø 50mm

DETALHE - LAVATÓRIO DE BANCADA

ESCALA: 1:25

Detalhe de Instalação Lavatório de Bancada
VISTA FRONTAL
ESCALA: 1:25

ITEM	DESCRIÇÃO
01	Sifão Cromado para Lavatório - Ø 40mm x 1,10"
02	Joelho 90° Ø 40 x 1,10"
03	Tubo PVC - Ø 40mm
04	Joelho 45° Ø 40 x 1,10"
05	Esgoto Sanitário cromado - Ø 112"
06	Tejoso (Conforme Análise)

DETALHE - TANQUE

ESCALA: 1:25

Detalhe de Instalação do Tanque
VISTA FRONTAL
ESCALA: 1:25

ITEM	DESCRIÇÃO
01	Sifão Cromado para Lavatório - Ø 40mm x 1,10"
02	Joelho 90° PVC - Ø 40mm
03	Tubo PVC - Ø 40mm

POÇO DE VISITA (PVE)

ESCALA: 1:20

DETALHE POÇO DE VISITA (PVE)
ESCALA: 1:25

ITEM	DESCRIÇÃO
01	Capota complementar para Poço de Visita - Ø 110
02	Caixa de Visita - Ø 110
03	Linha PVC - Ø 110
04	Tejo Ø 110
05	Curva 90° - Ø 110

DETALHE CAIXA SIFONADA ESPECIAL (CSE)

ESCALA: 1:25

DETALHE CAIXA SIFONADA ESPECIAL (CSE)
ESCALA: 1:25

ITEM	DESCRIÇÃO
01	Caixa Sifonada Especial
02	Sifão Cromado para Mictório - Ø 50mm x 2"
03	Curva 90° PVC esgoto - Ø 50mm
04	Linha PVC esgoto - Ø 50mm
05	Tubo de PVC esgoto - Ø 50mm

DETALHE CAIXA DE INSPEÇÃO (CE)

ESCALA: 1:25

DETALHE CAIXA DE INSPEÇÃO (CE)
ESCALA: 1:25

ITEM	DESCRIÇÃO
01	Caixa de Inspeção
02	Sifão Cromado para Mictório - Ø 50mm x 2"
03	Curva 90° PVC esgoto - Ø 50mm
04	Linha PVC esgoto - Ø 50mm
05	Tubo de PVC esgoto - Ø 50mm

ESPECIFICAÇÕES ESGOTO

- TUBOS
 - DE PVC
 - DIÂMETRO 40mm TIPO REGO COM PONTA E BOLSA JUNTA RÍGIDA, SOLÁVEL LINHA SANITÁRIA CONFORME ABNT - NBR 5888 APLICAÇÃO: NOS RAMOS RECORRIDOS E PERMANENTES
 - DIÂMETRO DE 50 A 100mm TIPO REGO COM PONTA LISA E BOLSA JUNTA ELÁSTICA COM ANEL DE VEDAÇÃO DE BORRACHA LINHA SANITÁRIA CONFORME ABNT - NBR 5888 APLICAÇÃO: RAMAL DE ESGOTO, COLUNA, RAMAL DE VENTILAÇÃO, SUBCOLETOR, COLETOR PREDIAL.
 - DIÂMETRO DE 100mm A 200mm TIPO REGO LIVRE COM PONTA E BOLSA LISA, JUNTA RÍGIDA SOLÁVEL, LINHA SANITÁRIA CONFORME ABNT - NBR 7342
- CONEXÕES
 - SIMBOLOGIA METAIS: APLICAÇÃO: NAS TUBULAÇÕES EM PVC
 - RAZOR
 - PVC
 - SIFONADOS SADA DE 75mm OU 50mm, SEÇÃO CÔNICA DE 150mm, ALTIMETRO DE 200mm FECHADO HORIZONTAL DE 50mm DE ALTURA, DISPOSITIVO DE INSPEÇÃO DO RAMAL DE ESGOTO, SEÇÃO METÁLICA PARA QUADRO APLICADO PARA RECORRIDOS DOS 01 CLIENTES DE LIMANHADA
 - SIFONADOS SADA DE ENLAFE POR BAIXO, SEÇÃO CÔNICA DIÂMETRO MÁXIMO DE 150mm LISA E CRIEVA PROTEGIDA METÁLICA CROMADA APLICAÇÃO: BOTES PARA CHUVEIRO
 - DE FERRO FUNDEDO TIPO ABACAO/HERMÉTICO
- RAMAIS
 - ESTRUTURALMENTE TIPO T-30 ARTICULADO, FERRO FUNDEDO COM INSCRIÇÃO IDENTIFICADORA ESGOTO CARGA MÁXIMA 1500 kg APLICAÇÃO: NAS CAIXAS CE7Y DOS SUBCOLETORES OU COLETORES
 - INSTRUMENTALMENTE CONCRETO ARMADO, CARILHO E REQUADRO EM FERRO CHATO, ACABAMENTO DO MESMO MATERIAL DO PISO APLICAÇÃO: CASAS INTERIORES
- SUPORES
 - TUBULAÇÃO HORIZONTAL SETA DO TIPO LISA CARGA MÁXIMA 800 kg APLICAÇÃO: NAS TUBULAÇÕES SUSPENDIDAS
 - TUBULAÇÃO VERTICAL BRAGADORA TIPO T-30 APLICAÇÃO: TUBULAÇÃO VERTICAL
- CAIXAS
 - APLICAÇÃO: REDES SUBCOLETORES DE ESGOTO
 - SE CAIXAS DE INSPEÇÃO NÃO IDENTIFICADAS SERÃO DE BRANCO (INTERIO)
- ELEMENTOS DE JUNTAS E BOLSA
 - DE MODO GERAL SÃO DO RECOMENDADOS PELO FABRICANTE DOS TUBOS

314-SEDF-CEPI PARANÓI PARQUE ESG-001-R01.DWG

CINNANTI
Arquitetura & Engenharia

SETOR: PARANÓI PARQUE RA VII / DF
 ENDEREÇO: QUADRA 01 CU 01 AE 02 - PARANÓI PARQUE - PARANÓI/DF
 PROPRIETÁRIO: GDF-SECRETARIA DE ESTADO DE EDUCAÇÃO DO DISTRITO FEDERAL
 AUTOR DO PROJETO: ENG. CIVIL DALMO BLANCO CINNANTI CREA: 79620-DF
 RESP. TÉCNICO: ENG. CIVIL DALMO BLANCO CINNANTI CREA: 79620-DF

PROPRIETÁRIO: GDF - SECRETARIA DE ESTADO DE EDUCAÇÃO DO DISTRITO FEDERAL

AUTOR DO PROJETO: ENG. CIVIL DALMO BLANCO CINNANTI CREA: 79620-DF
 RESP. TÉCNICO: ENG. CIVIL DALMO BLANCO CINNANTI CREA: 79620-DF

VISTO ADM REGIONAL: VISTO SEDF

GDF-SECRETARIA DE ESTADO DE EDUCAÇÃO

CENTRO DE EDUCAÇÃO PARA PRIMEIRA INFÂNCIA

PROJETO DE INSTALAÇÕES DE ESGOTO

TERREO E DETALHES GERAIS

ESG

06/06/2024 Escala INDICADA Revisto R.001

001