


- ### ESPECIFICAÇÕES ESGOTO
- TUBOS
 - DE PVC
 - DIÂMETRO 40mm TIPO REGO COM FONTE E BOLSA OU PARTES USAS, JUNTA RÍGIDA, SOLAIVA LINA SANITÁRIA CONFORME ABNT - NBR 5888 APLICAÇÃO NOS RAMOS SECUNDÁRIOS E DRENAGENS
 - DIÂMETRO DE 50 A 100mm TIPO REGO COM FONTE LISA E BOLSA COM VÍROLA, JUNTA ELÁSTICA COM ANEL DE VEDAÇÃO DE BORRACHA, LINA SANITÁRIA CONFORME ABNT - NBR 5888 APLICAÇÃO RAMAL DE ESGOTO, COLUNA, RAMAL DE VENTILAÇÃO, BUBULEIO, COLETORES
 - DIÂMETRO DE 150mm A 200mm TIPO REGO LEVE COM FONTE LISA E BOLSA LISA, JUNTA RÍGIDA-SOLAIVA, LINA SANITÁRIA CONFORME ABNT - NBR 7362
 - CONEXÕES
 - SEARA DA MESMA LINA DOS TUBOS APLICAÇÃO NAS TUBULAÇÕES EM PVC
 - RALOS
 - PVC
 - SEARAOS SAIDA DE 75mm OU 80mm, SEÇÃO CIRCULAR DE 100mm, ALURA DE 200mm FECHO HÓRICO DE 80mm DE ALURA, DISPOSITIVO DE REPERIÇÃO RAMAL DE ESGOTO, GRELHA METALICA COM A QUADRA APLICAO PARA RECEBIMENTO DOS REJETOS DE SANITÁRIOS
 - SEARAOS SAIDA DE 80mm POR BAIXO, SEÇÃO CONICA, DIÂMETRO MAIOR DE 100mm SAIDA LISA E GRELHA REDONDA METALICA CROMADA APLICAO BARRAS PARA OUVIARIO
 - DE FERRO FUNDIDO TIPO ABACAXI HEMÉTICO
 - TAMPAO
 - EXTERNAENTE TIPO C27 ARTICULADO, FERRO FUNDIDO COM INSCRIÇÃO IDENTIFICADORA (ESGOTO) CARGA MÁXIMA 1500 kg APLICAÇÃO: NAS CAIXAS DE VISITA BARRAS/TOMAS OU COLETORES
 - INTERNAENTE CONCRETO ARMADO, CAXILHO E REGULADOR EM FERRO CHATO, ACABAMENTO DO MESMO MATERIAL DO PISO APLICAÇÃO: CAIXAS INTERIAS
 - SUPRITES
 - TUBULAÇÃO HORIZONTAL, SERA DO TIPO LEVE CARGA MÁXIMA 400 kg APLICAÇÃO: NAS TUBULAÇÕES SUSPENSAS
 - TUBULAÇÃO VERTICAL, BRACADEIRAS TIPO T APLICAÇÃO: TUBULAÇÃO VERTICAL
 - CAIXAS
 - APLICAÇÃO REDEB BUBULEIOTRAS DE ESGOTO
 - SE CAIXAS DE REPERIÇÃO NÃO IDENTIFICADAS SEARA DE 6000 INTERNO
 - ELEMENTOS DE VEDAÇÃO E BOLSA
 - DE MODO GERAL SÃO OS RECOMENDADOS PELO FABRICANTE DOS TUBOS

- Indicação Coluna de Ventilação
- Indicação Coluna de Esgoto

- ### Legenda de condutos - TERREO
- Esgoto
 - Esgoto (Gordura)
 - Ventilação
 - Ventilação (Sub-rede)

- ### Legenda - TERREO
- Caixa Sifonada
 - Caixas Inspeção Esgoto Simples
 - Caixas de Gordura
 - Chuveiro Residencial
 - Curva 45 Longa para Esgoto Sanitário
 - Curva 45° curta Amanco
 - Curva 90 curta
 - Curva 90 curta-coluna
 - Joelho 45
 - Joelho 90- coluna
 - Junção simples
 - Junção simples c/ redução
 - Lavatório Residencial com sifão
 - Pia de Cozinha Residencial com Sifão 50mm
 - Poço de visita de esgoto
 - Ramais de Ventilação
 - Ramais de Ventilação em Cruz
 - Te sanitário
 - Vaso Sanitário c/ curva 90°

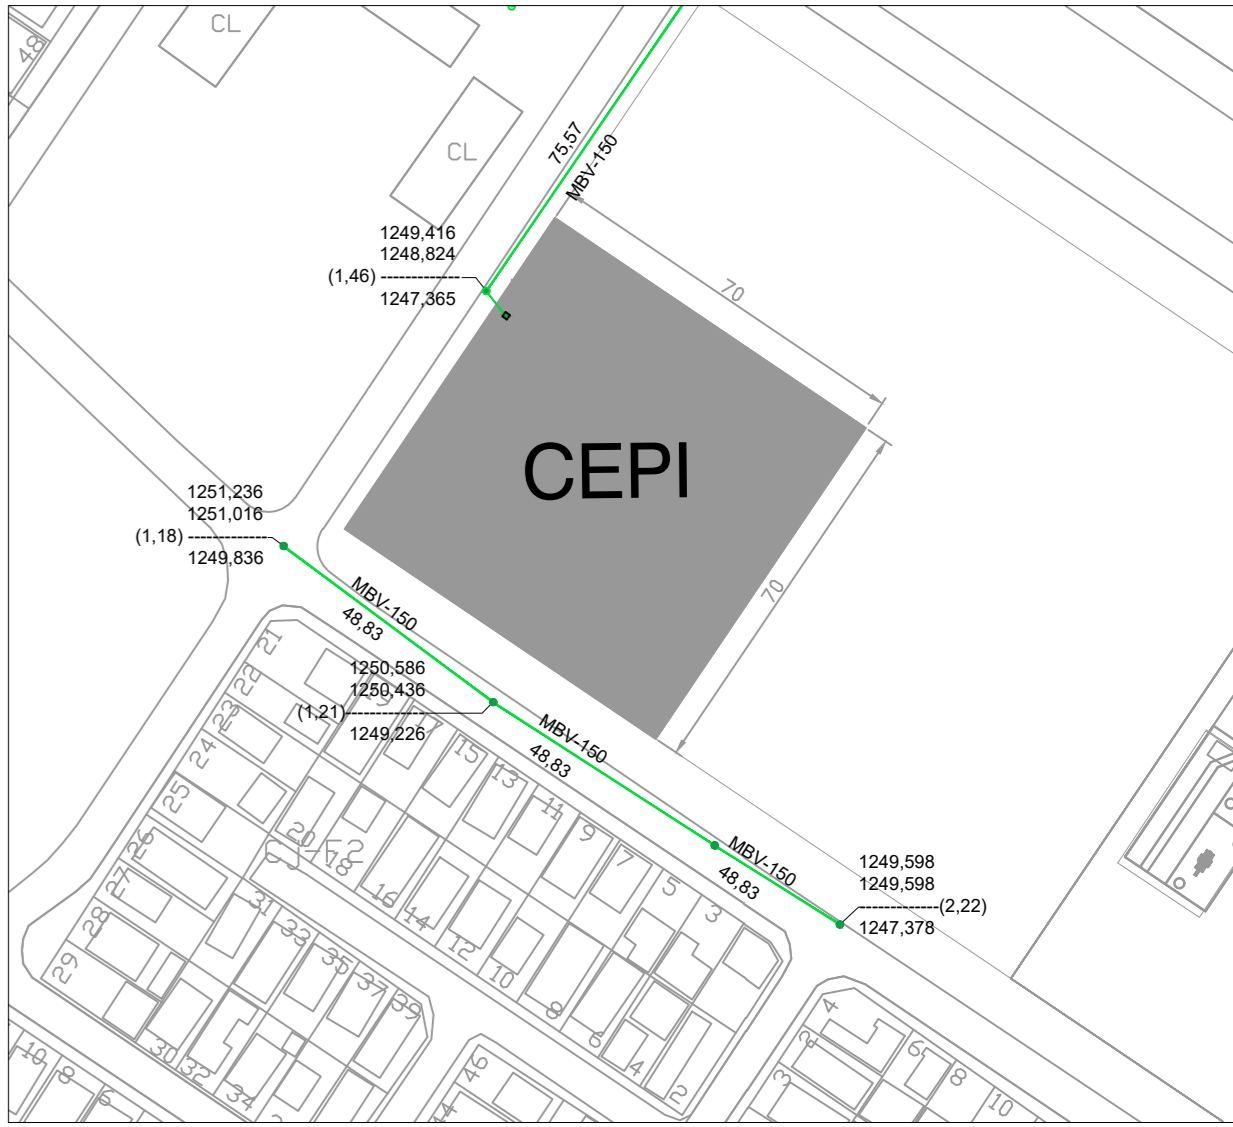

IMPLANTAÇÃO
ESCALA: 1:2000

00	EMISSÃO INICIAL	30/10/2022
REV	DESCRIÇÃO DE MODIFICAÇÕES	DATA

314-SEDF-CEPI PARANÁ PARQUE-ESG-004-R01.DWG

CINNANTI
Arquitetura & Engenharia

AV. A. 1340 - AL. 1011 - 135 - HAVANA - BRASÍLIA - DF
TELEFONE: (61) 3877-0567 - E-MAIL: cinna@cinna.com.br

SETOR: PARANÁ PARQUE RA VII / DF
ENDEREÇO: QUADRA 01 CJ 01 A E 02 - PARANÁ PARQUE - PARANÁ/DF
PROPRIETÁRIO: GDF-SECRETARIA DE ESTADO DE EDUCAÇÃO DO DISTRITO FEDERAL
AUTOR DO PROJETO: ENG. CIVIL DALMO BLANCO CINNANTI CREA: 7962-D-DF
RESP. TÉCNICO: ENG. CIVIL DALMO BLANCO CINNANTI CREA: 7962-D-DF

PROPRIETÁRIO: GDF - SECRETARIA DE ESTADO DE EDUCAÇÃO DO DISTRITO FEDERAL
AUTOR DO PROJETO: ENG. CIVIL DALMO BLANCO CINNANTI CREA: 7962-D-DF
RESP. TÉCNICO: ENG. CIVIL DALMO BLANCO CINNANTI CREA: 7962-D-DF

VISTO ADM REGIONAL	VISTO SDF
	VISTO