

Legenda das indicações

BE	Bebedouro com Joelho de 90° - 25 mm - 1/2"
DH	Ducha Higiénica - 25 mm x 1/2"
LV	Lavatório com Joelho de 90° - 25 mm - 1/2"
PIA	Pia de cozinha com Joelho de 90° - 25 mm - 3/4"
RG	Registro de gaveta c/canopla cromada c/PVC soldável - 1"
RE	Registro esfera VS compacto soldável - 1.1/4"
RE	Registro esfera VS compacto soldável - 2"
Saída	Saídas livres - 40 mm
VS	Vaso Sanitário com válvula de descarga - 1 1/4"


Legenda

XX-X	Coluna de tubulação de hidráulica
XX mm	
[Symbol]	Registro de gaveta c/canopla cromada c/PVC soldável
[Symbol]	Registro bruto gaveta c/PVC soldável
[Symbol]	Registro de Pressão com PVC soldável
[Symbol]	Valvula de descarga c/PVC soldável
[Symbol]	Caixa em alvenaria p/ torneira de jardim

Legenda de condutos

[Line Style]	Tubulação Filtrada
[Line Style]	Tubulação Filtrada enterrada
[Line Style]	Tubulação de água fria
[Line Style]	Tubulação de água fria enterrada
[Line Style]	Tubulação secundária de água fria (prev. reúso)
[Line Style]	Tubulação secundária de água fria enterrada
[Line Style]	Tubulação de alimentação
[Line Style]	Tubulação de alimentação enterrada

OBS* As Tubulações deverão ser em PVC Soldável conforme diâmetro especificado em planta.

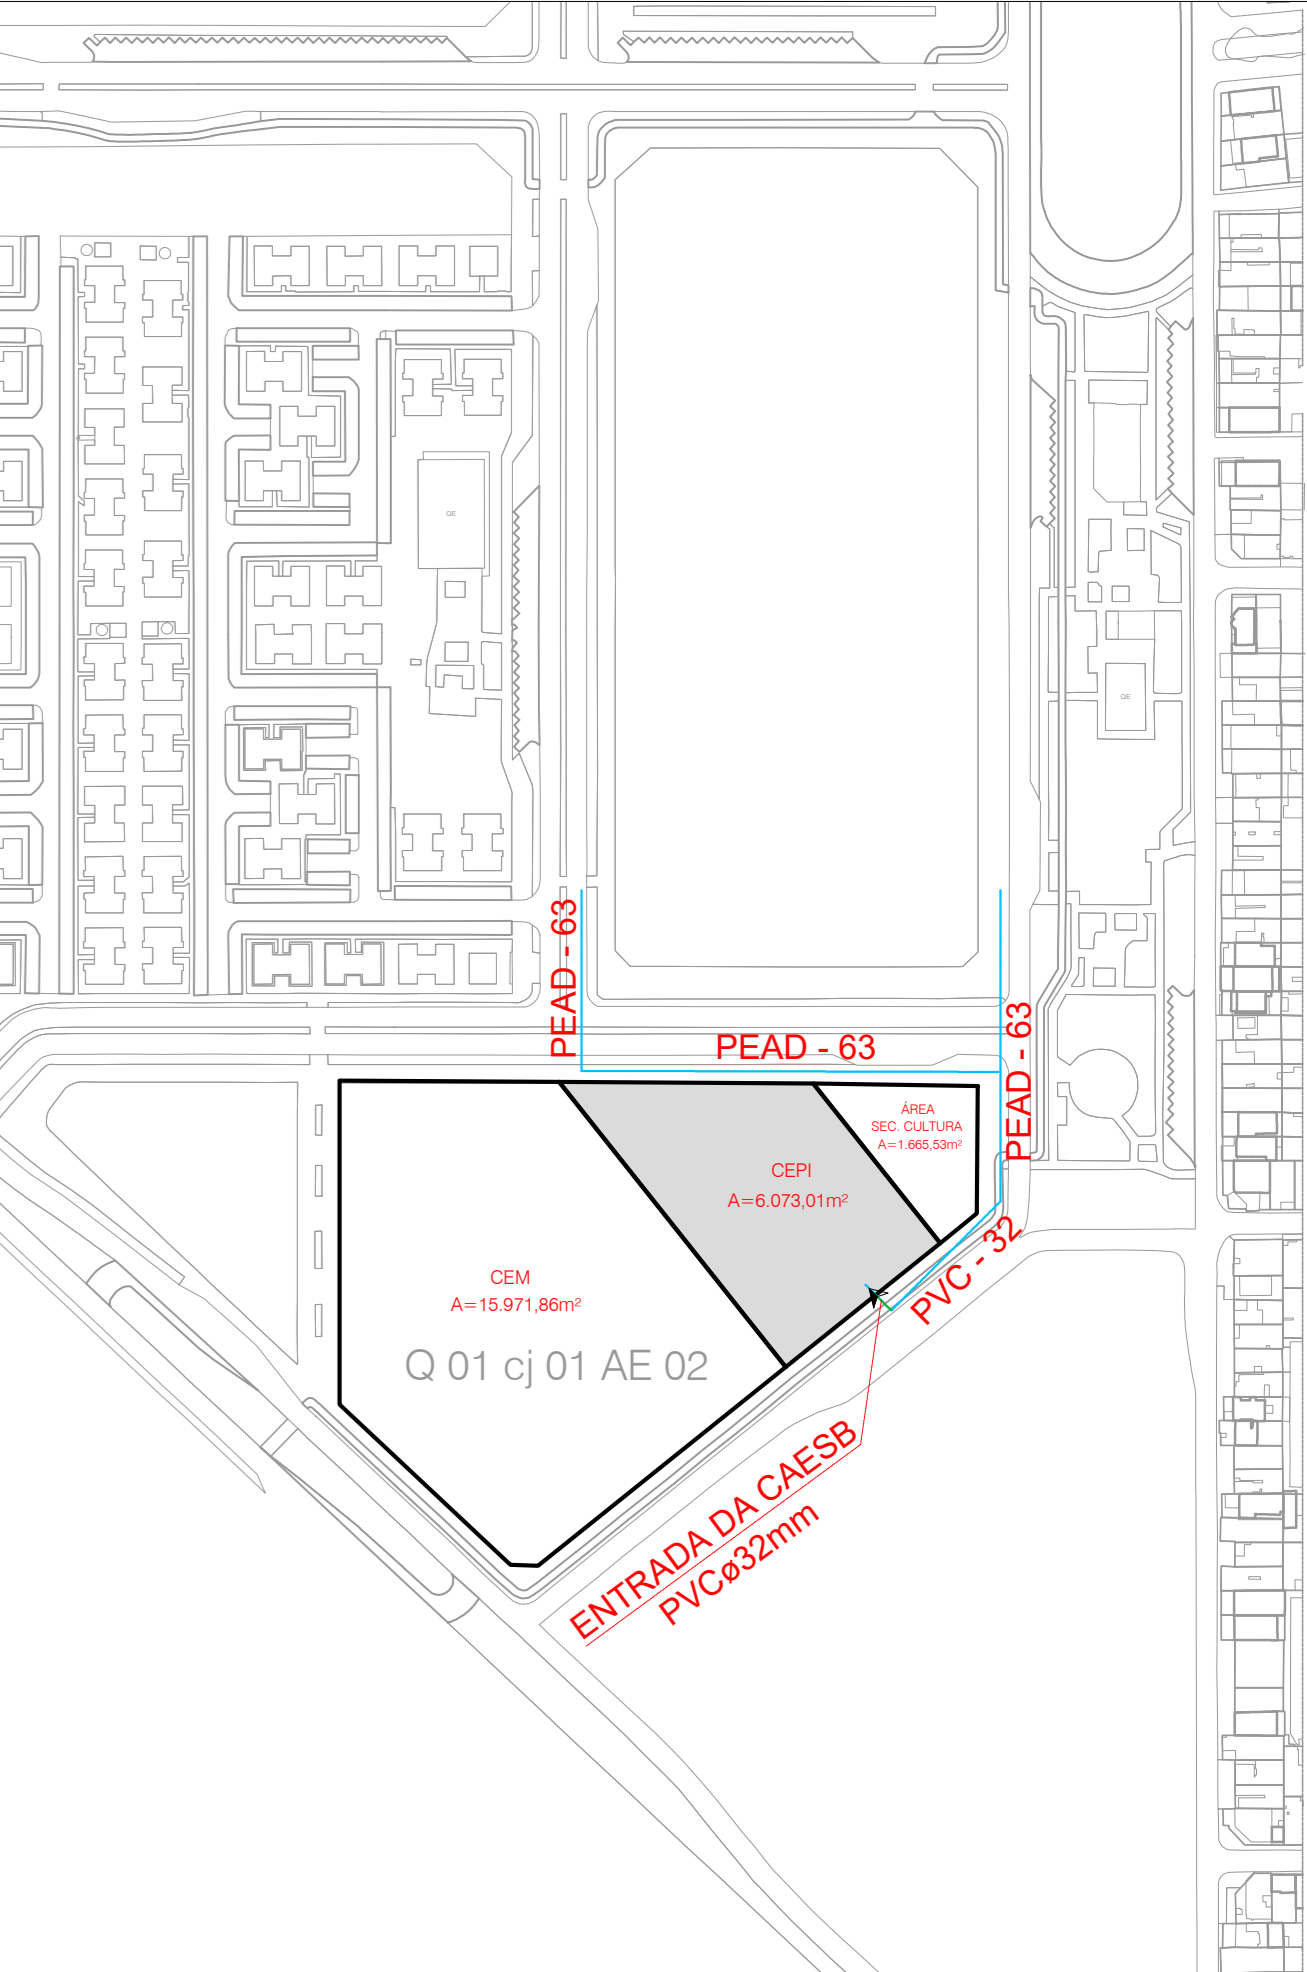

PLANTA DE SITUAÇÃO
ESCALA: 1:2000

00	EMISSÃO INICIAL	25/05/2022
REV	DESCRIÇÃO DE MODIFICAÇÕES	DATA

314-SEEDF/CEP PARANÁ PARQUE-HID-002-R00.DWG



SETOR:	PARANÁ PARQUE - RA VI
ENDEREÇO:	QUADRA 01 C1 01 AE 02
PROPRIETÁRIO:	GDF - SECRETARIA DE ESTADO DE EDUCAÇÃO DO DISTRITO FEDERAL
AUTOR DO PROJETO:	ENG. CIVIL DALMO BLANCO CINNANTI
RESP. TÉCNICO:	

PROPRIETÁRIO:	GDF - SECRETARIA DE ESTADO DE EDUCAÇÃO
AUTOR DO PROJETO:	ENG. CIVIL DALMO BLANCO CINNANTI OREA TRINDADE
RESP. TÉCNICO:	

VISTO ADM REGIONAL	VISTO SEEDF
	VISTO

GDF - SECRETARIA DE ESTADO DE EDUCAÇÃO

CENTRO DE EDUCAÇÃO PARA PRIMEIRA INFÂNCIA	
PROJETO DE INSTALAÇÕES HIDRÁULICAS	
DETALHES ISOMÉTRICOS - PARTE I	
00	00