

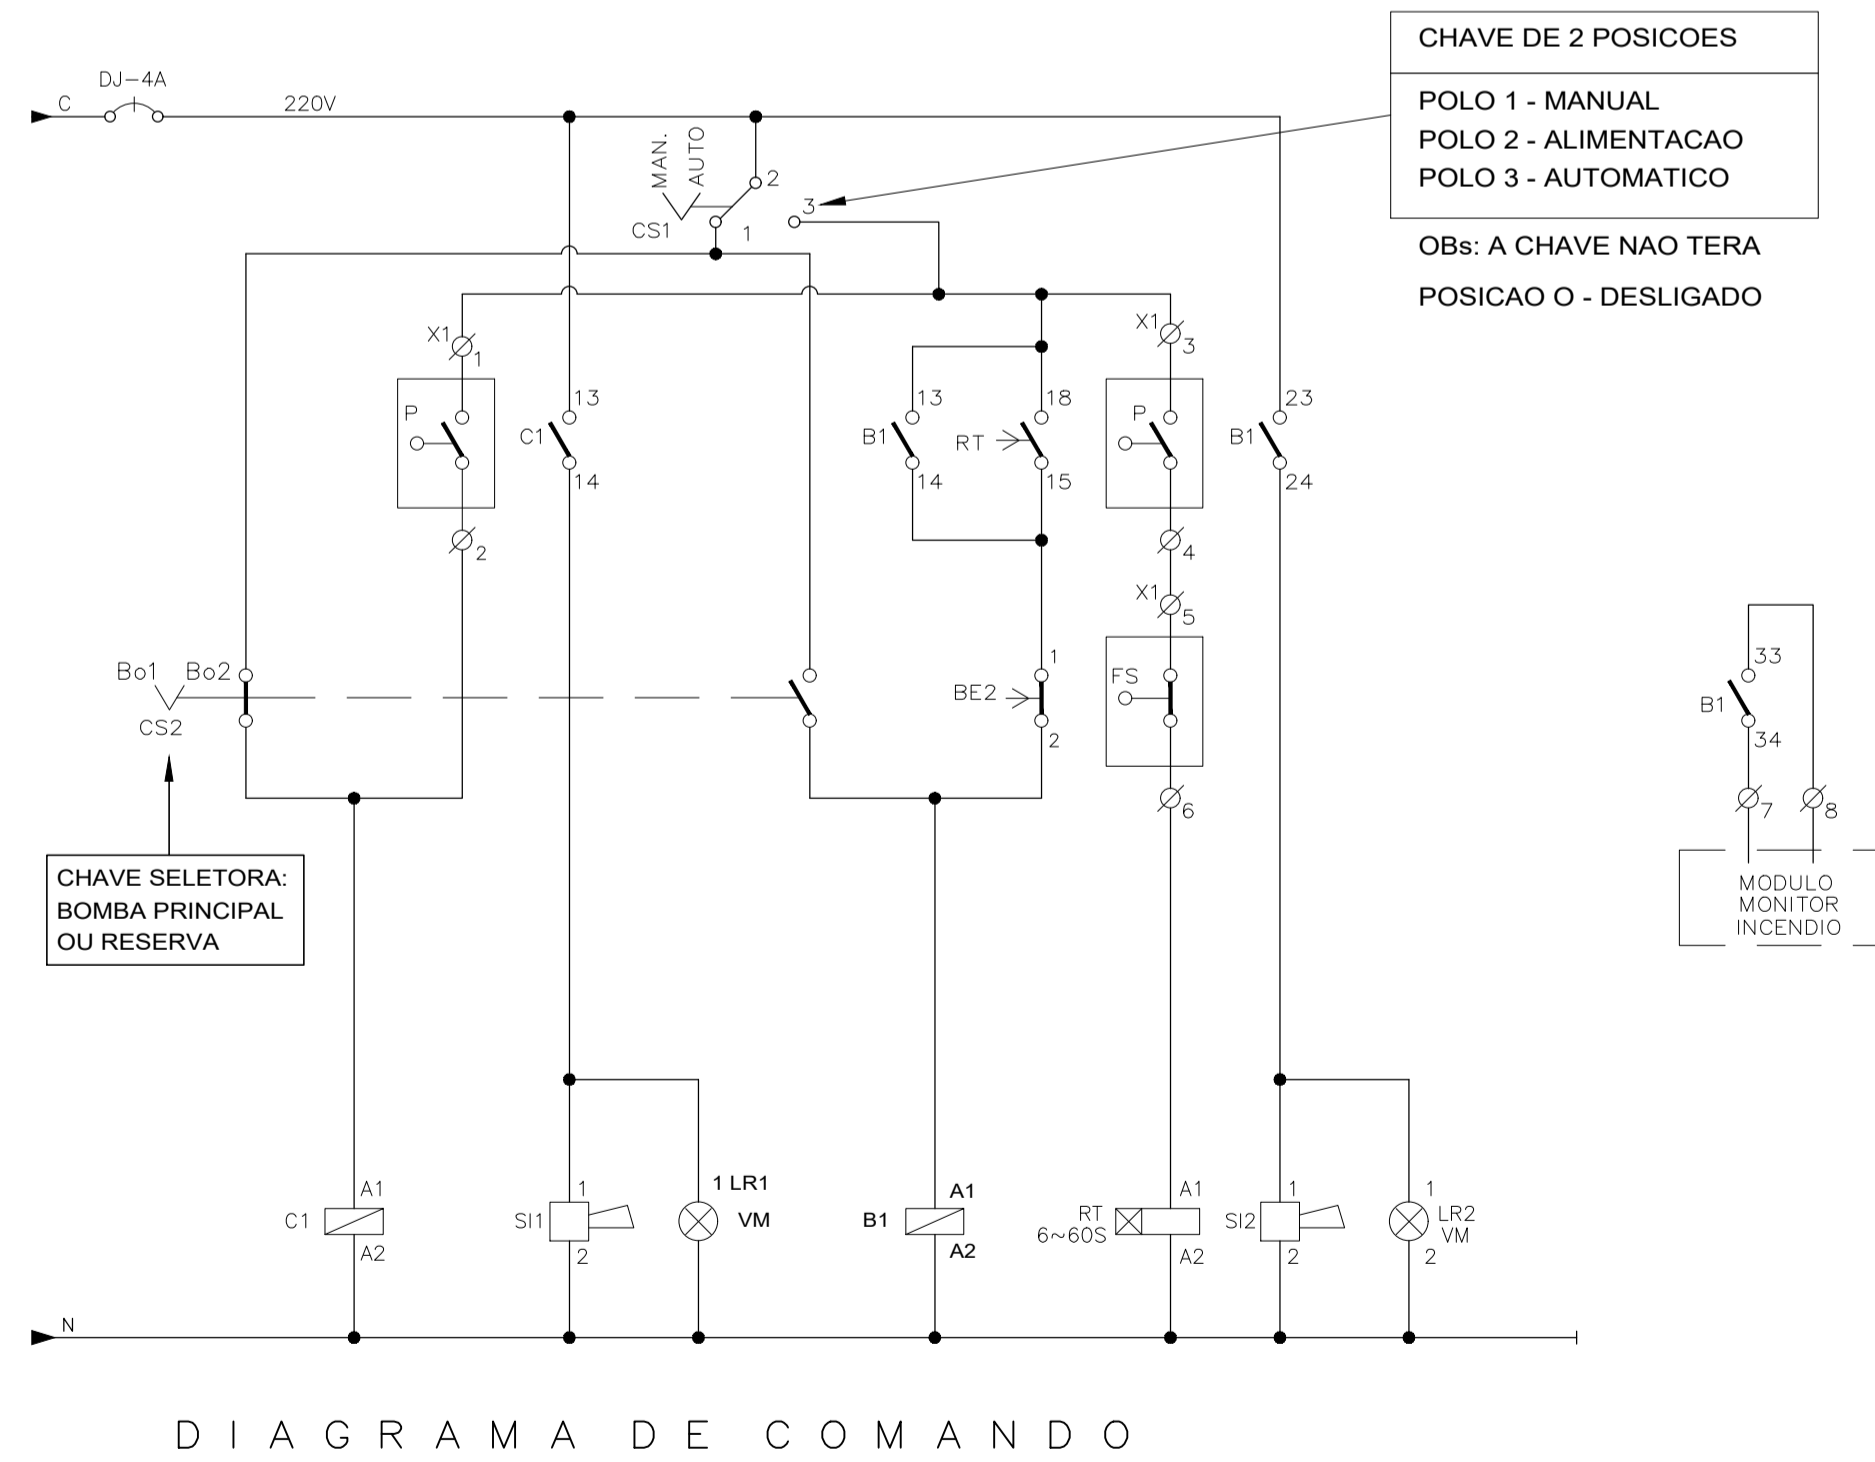
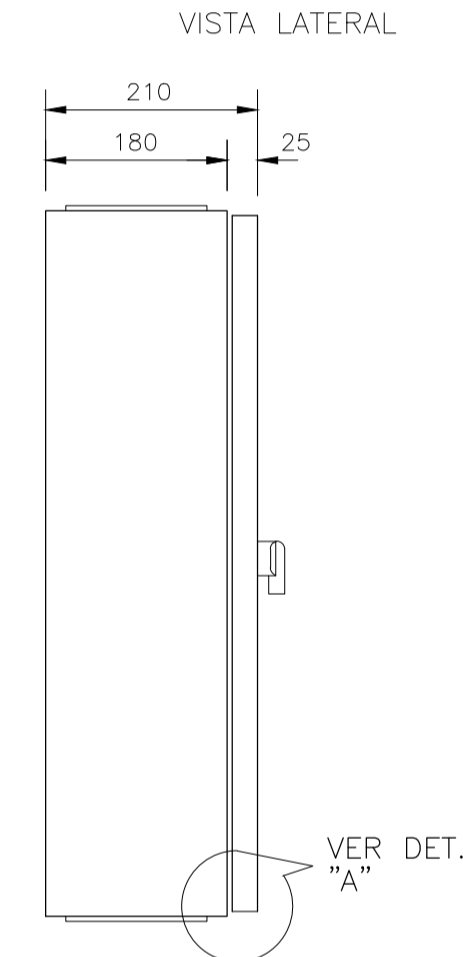


QFB-INC1 (BOMBA DE HIDRANTES) – BOMBA DE 5.0CV

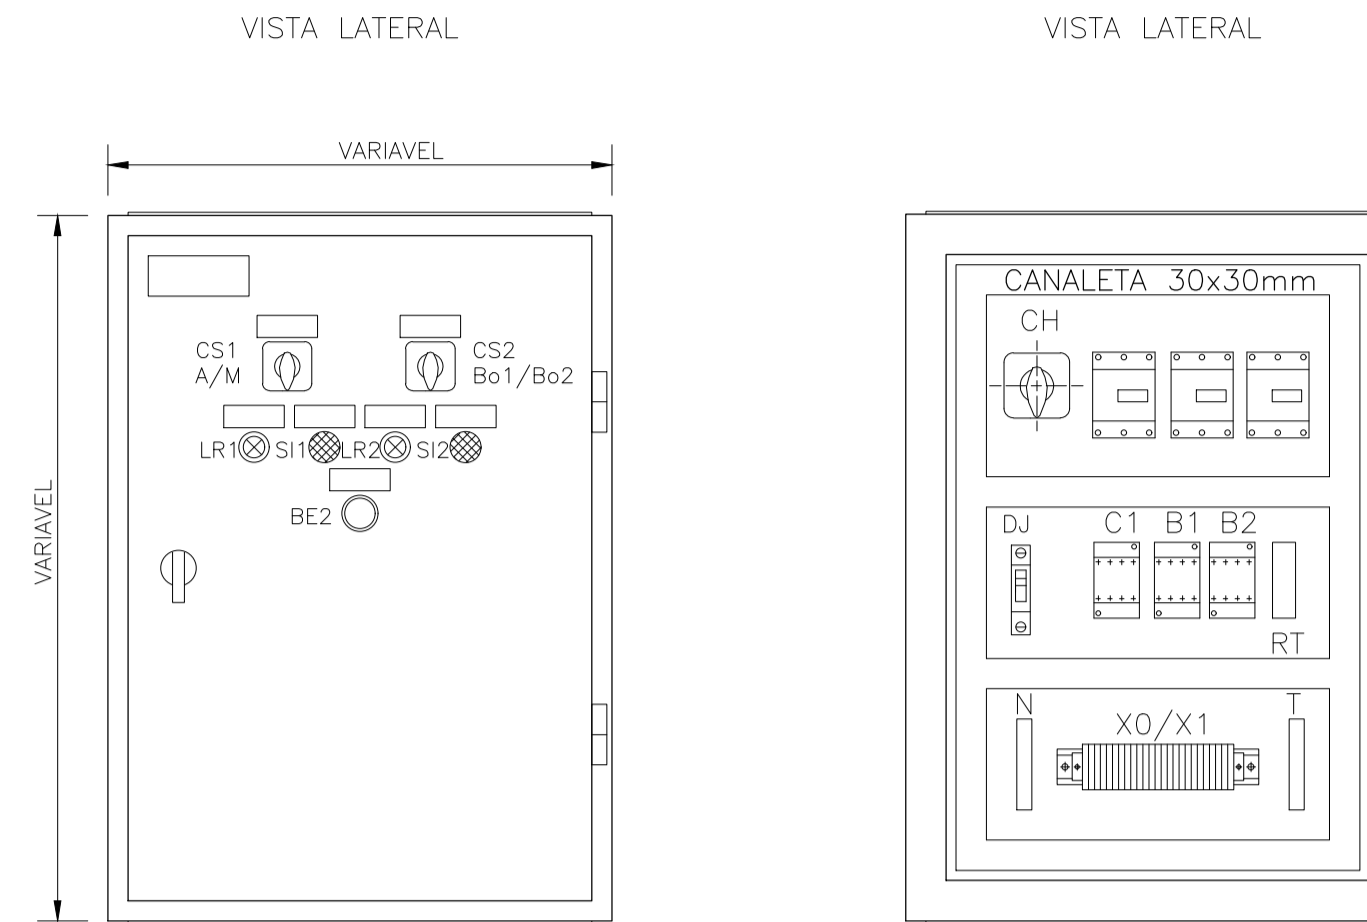

Revisão:	Descrição:	Data:
Revisão:	Descrição:	Data:
Revisão:	Descrição:	Data:
Revisão:	00	Projeto Inicial
00		20/10/2022

314-SEEDF-CEPI PARANÓ PARQUE-INC-005-R00.DWG

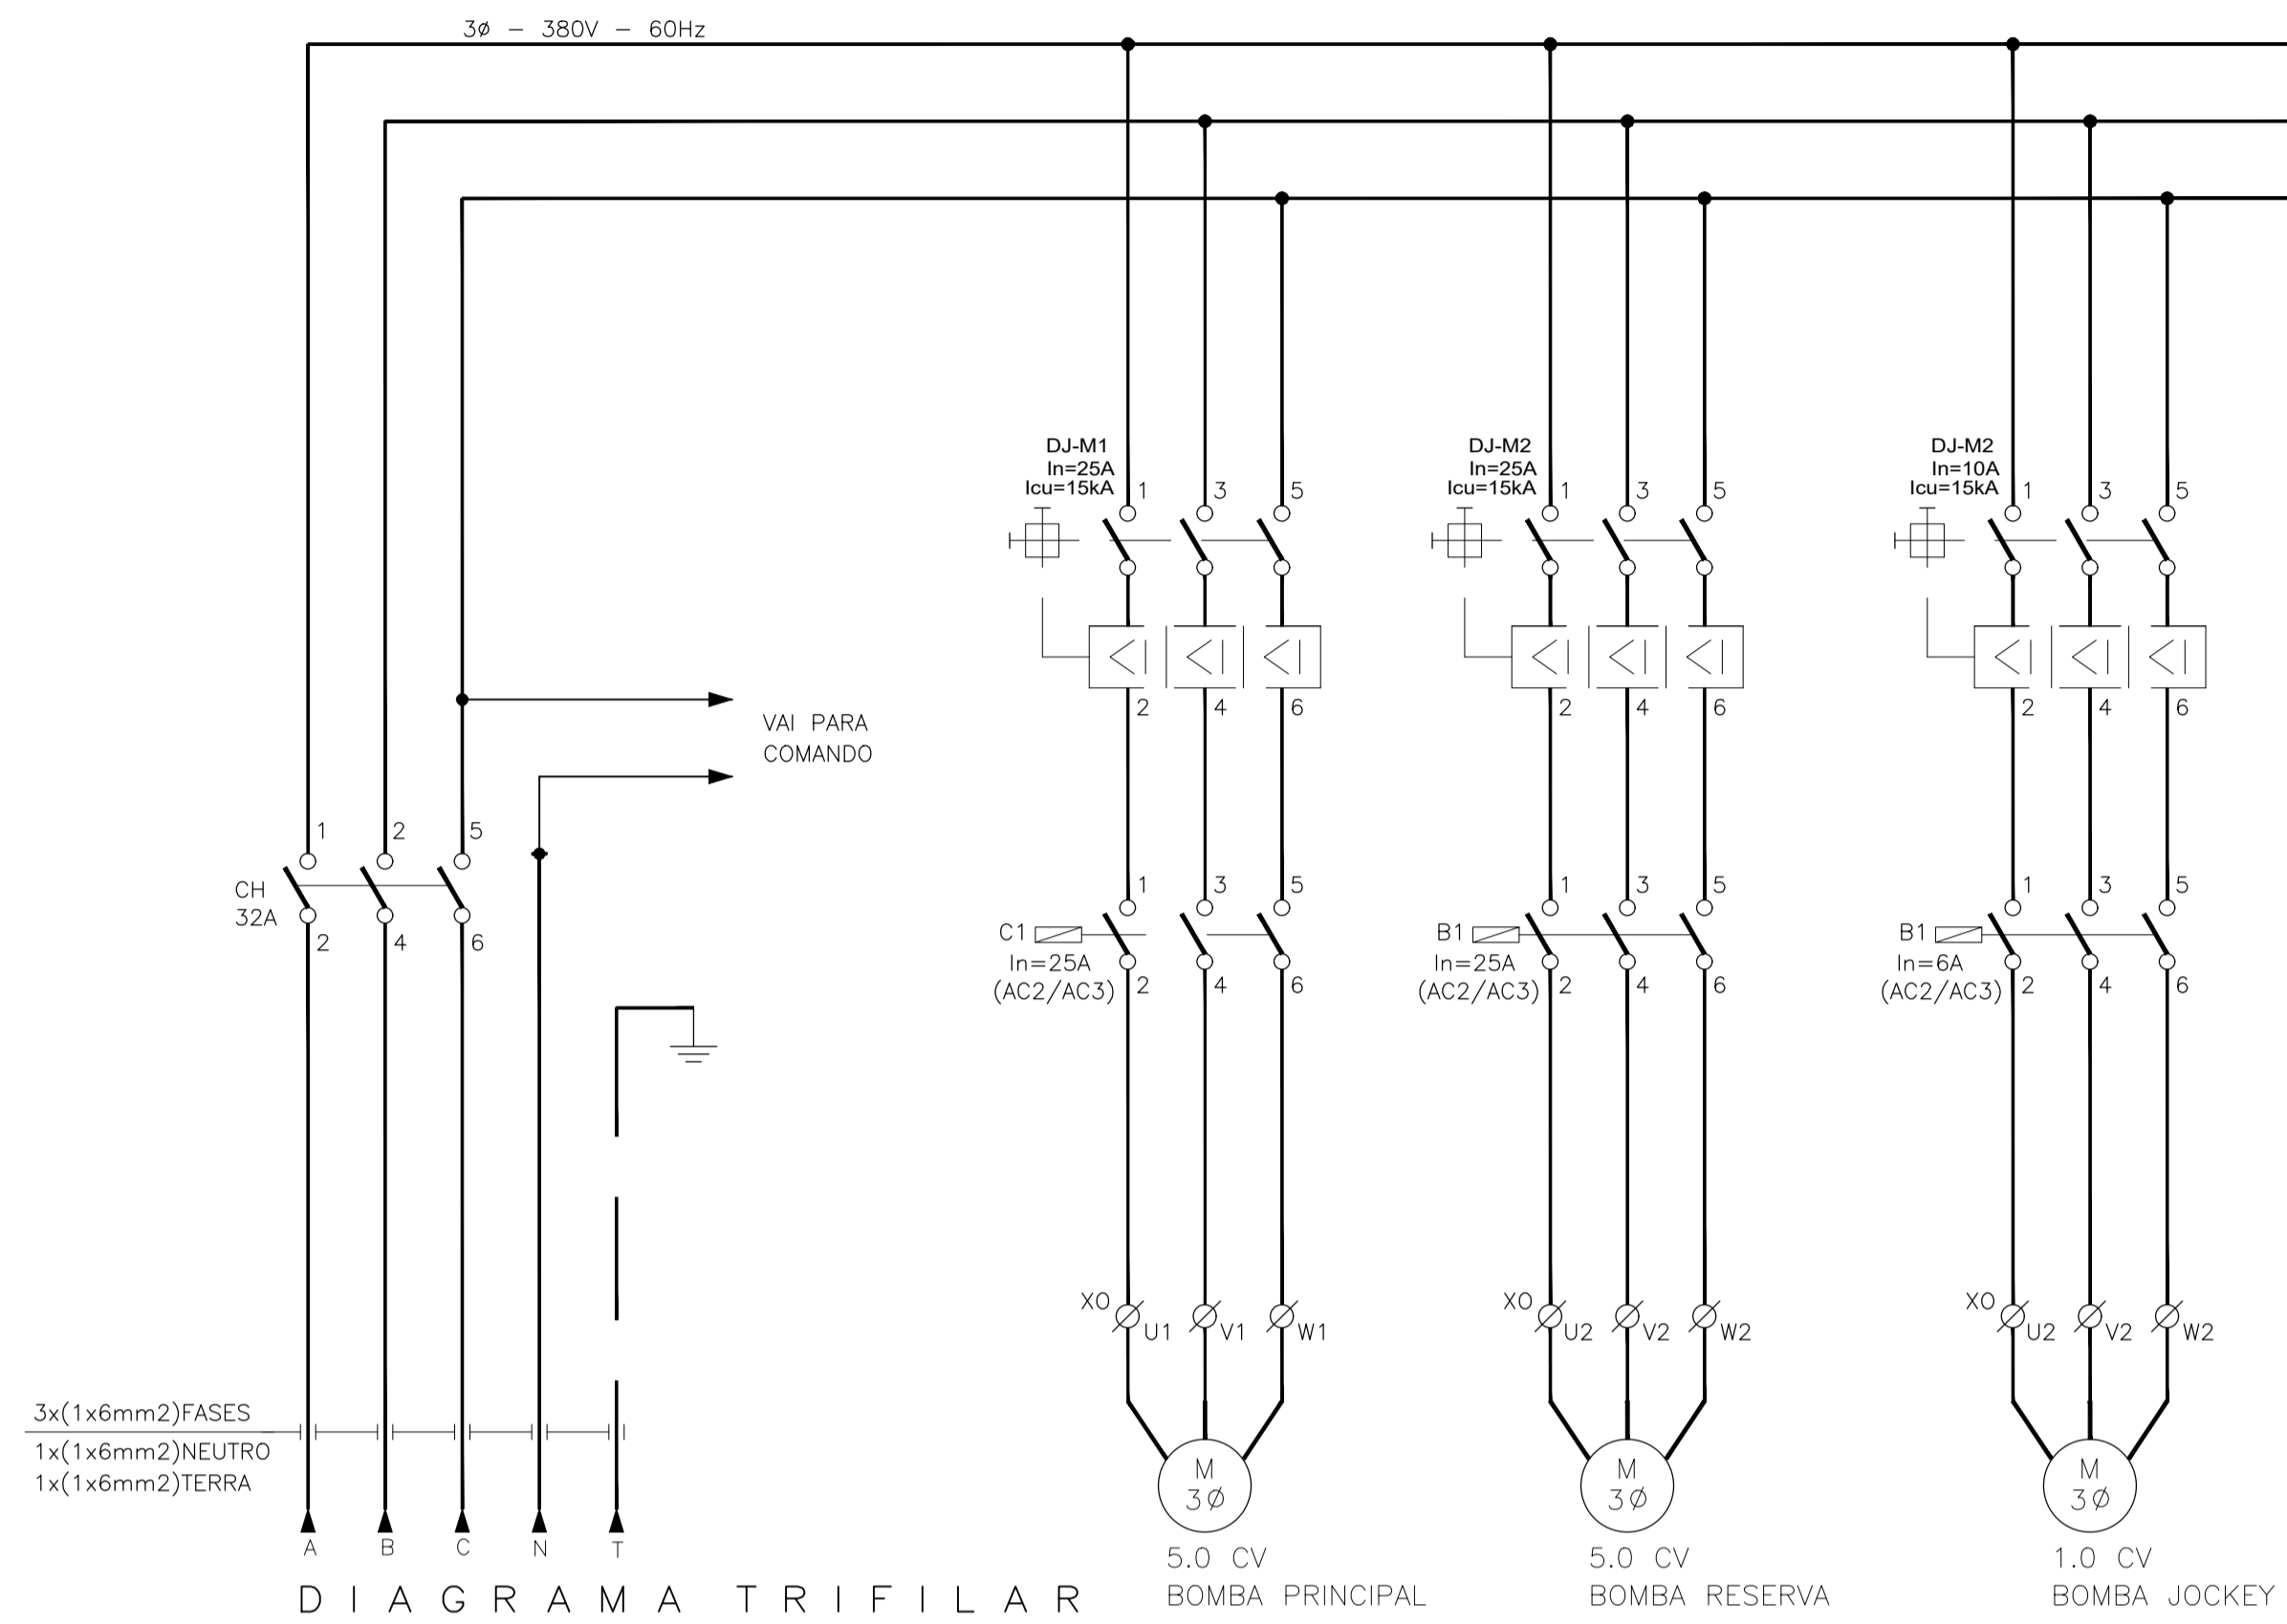

Data de entrada:

PARANÓ - RA VII	
Endereço:	QD 01 CJ 01 AE 02 PARANÓ PARQUE - PARANÓ
Proprietário:	GDF-SECRETARIA DE ESTADO DE EDUCAÇÃO
Autor do Projeto:	ENG. CIVIL: DALMO BLANCO CINNANTI CREA:7.962/D-DF
Responsável Técnico:	

PROPRIETÁRIO GDF - SECRETARIA DE ESTADO DE EDUCAÇÃO DO DISTRITO FEDERAL

AUTOR DO PROJETO ENG. CIVIL: DALMO BLANCO CINNANTI CREA: 7.962/D-DF

RESPONSÁVEL TÉCNICO CAU/CREA/CFT:

CBMDF:	CBMDF:
OUTROS:	

SEGURANÇA CONTRA INCÊNDIO E PÂNICO			
Prancha:	Ocupação: PRÉ-ESCOLA / CRECHE / EDUCAÇÃO INFANTIL	Grupo: 16	Prancha:
INC	Conteúdo: DIAGRAMA DO QUADRO DE COMANDO		05/08
	Medidas de Segurança: Hidrantes		
Data: 20/10/2022	Desenho: DALMO	Escala: 00	INDICADA