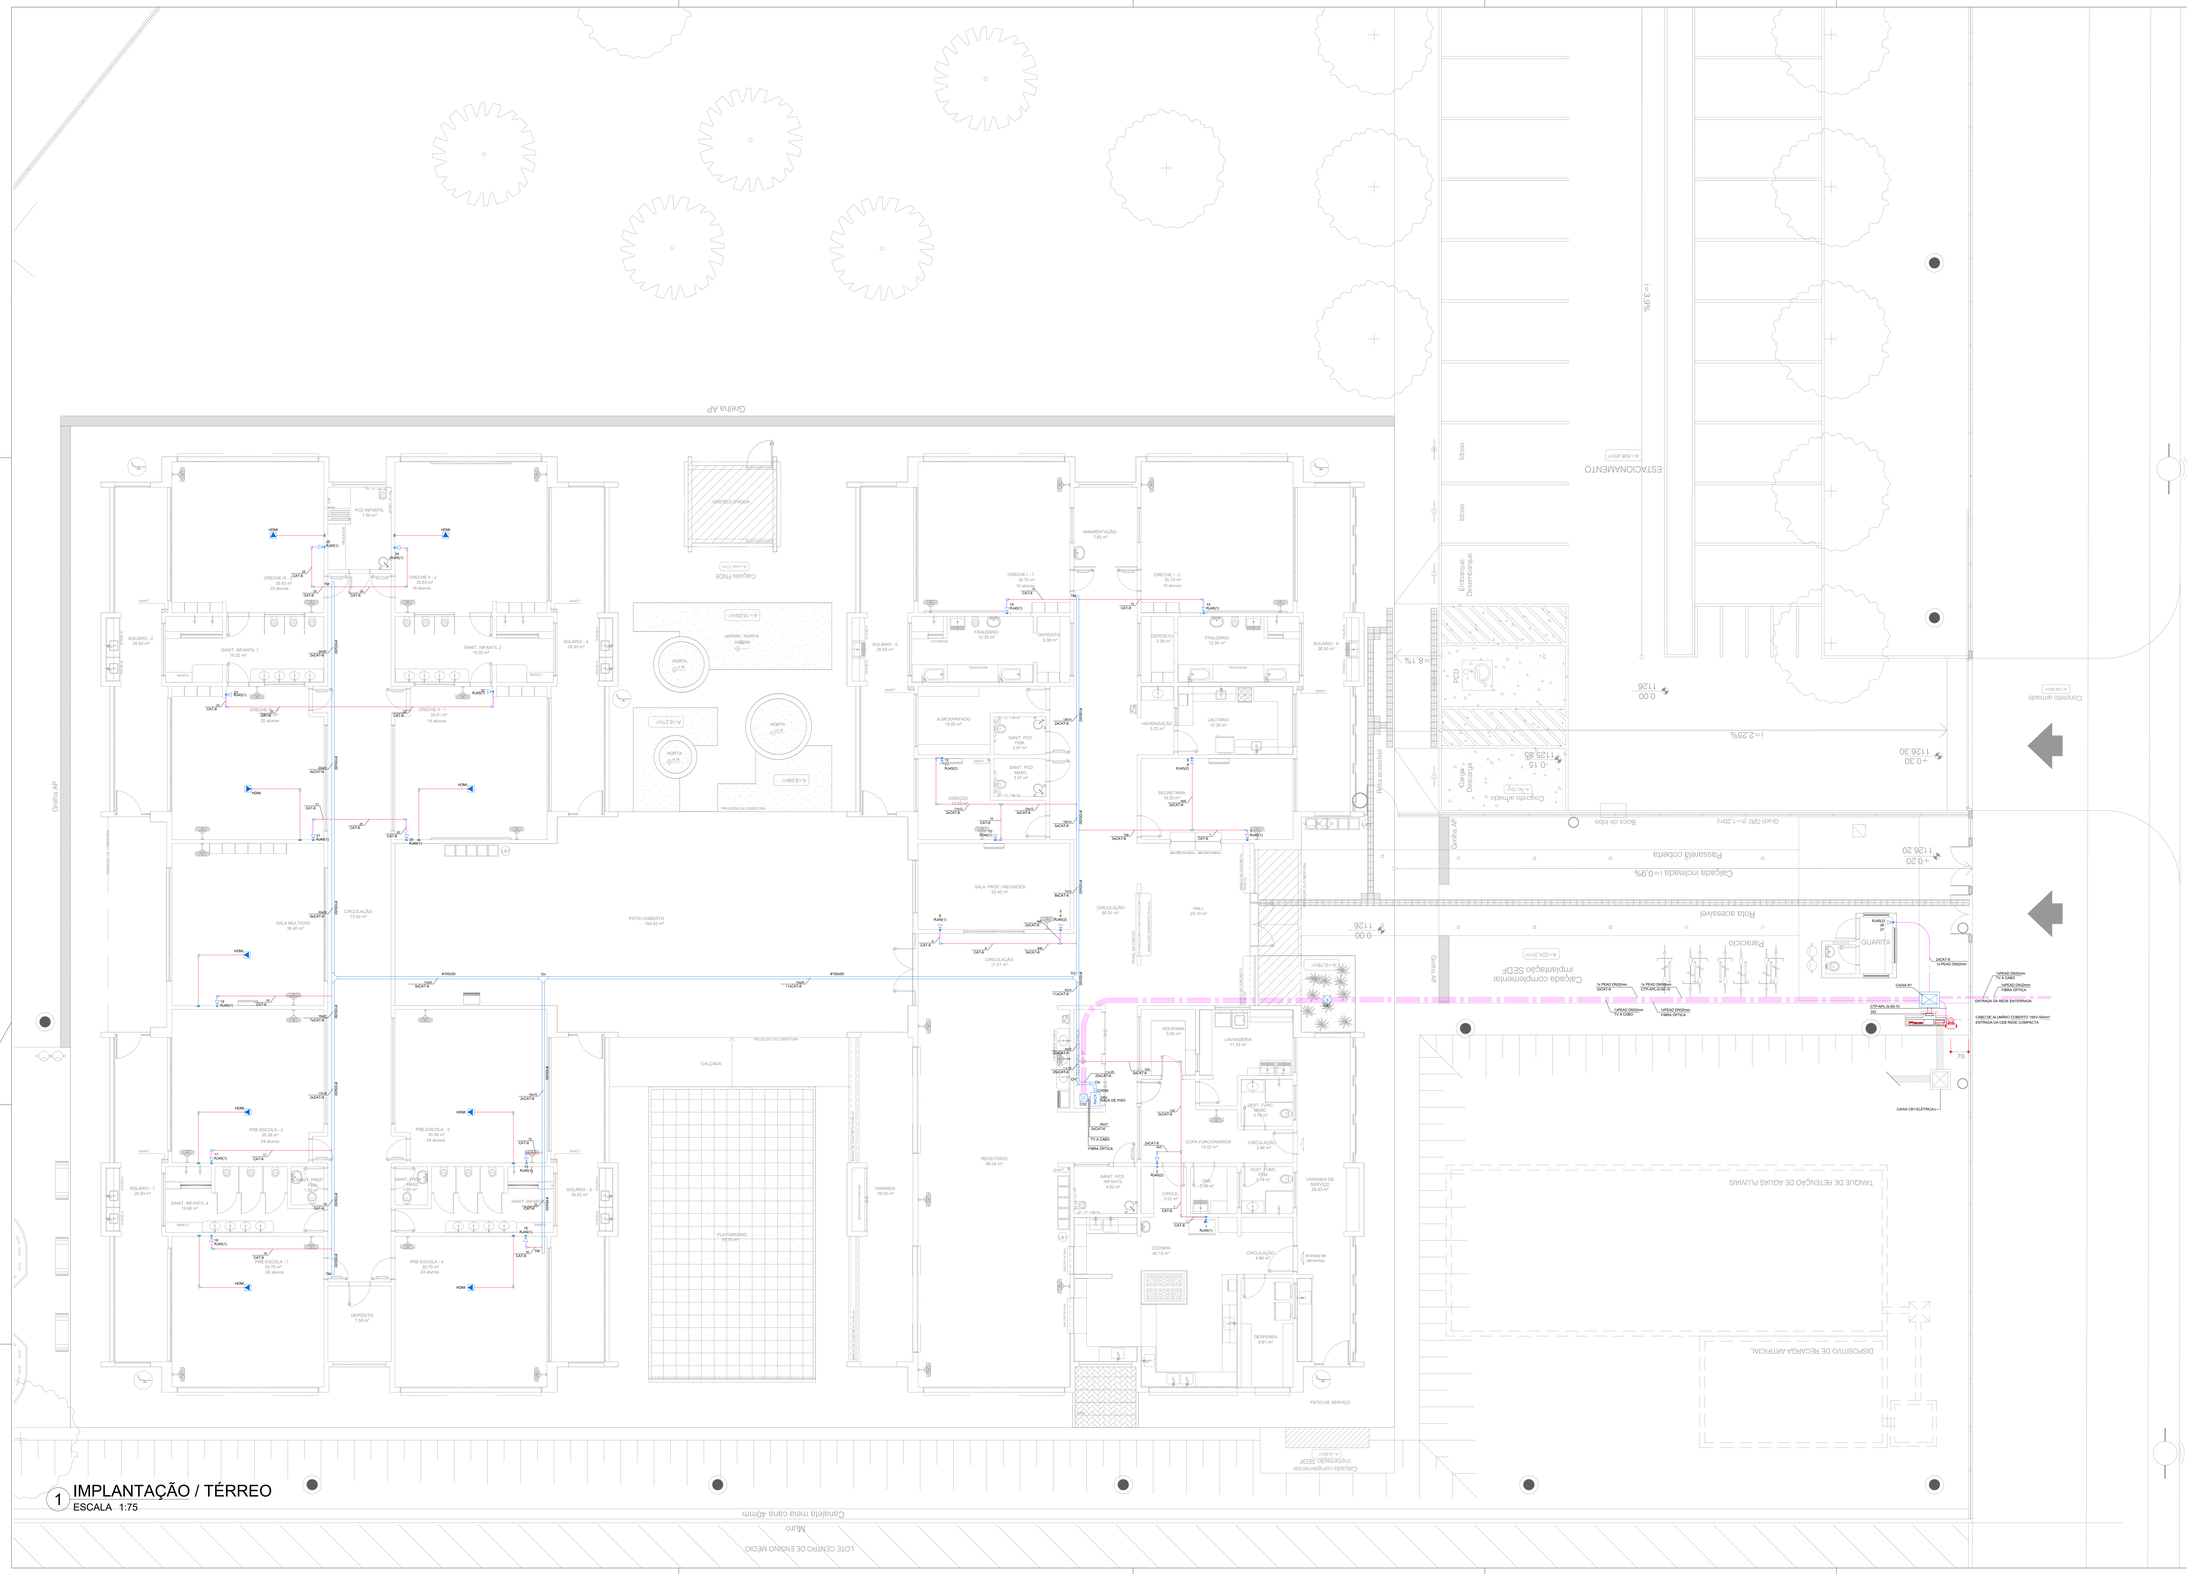

1 IMPLANTAÇÃO / TÉRREO
ESCALA 1:75

LEGENDA

	Caixa 4x4" de embutir a 0,30m do piso
	Caixa de distribuição p/ telefonia a 1,20m do piso
	Caixa de passagem metálica no piso
	Caixa subterrânea p/ telefonia tipo R1 - 35X50X60
	Condulete LL
	Condulete LR
	Condulete T
	Curva horizontal 90°
	Curva vertical externa 90°
RACK	Rack aberto
	Saída dupla para eletroduto
	Saída horizontal para eletroduto
	T horizontal 90°
	Terminal
	Tomada RJ45 a 1,10m do piso
	Tomada RJ45 - 2 módulos a 0,30m do piso
	Tomada RJ45 a 0,30m do piso
	Tomada com furo central p/ projetor 4x4"

Legenda de condutos	
Cabeamento / Telefonia	
	Eletrocalha lisa c/ tampa
	FºGº - aparente - parede/teto
	PVC Flexível (PEAD) - piso
	PVC Flexível - embutido - parede/teto

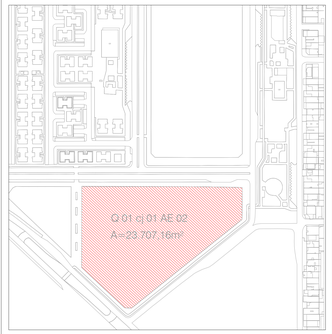

2 PLANTA DE SITUAÇÃO
ESCALA 1:2000

REV.	DESCRIÇÃO DE MODIFICAÇÕES	DATA
00	EMISSÃO INICIAL	31/10/2022

CINNANTI Arquitetura & Engenharia
SIA/SUL QI-SC AE-02 LOTE-120 SALA-304 ED.EXECUTIVO
TELEFONE: (61)98574-0087 E-MAIL : cinnanti@gmail.com

SETOR:	PARANOÁ/DF - RA VI - DF
ENDEREÇO:	QD 01 CJ 01 AE 02 PARANOÁ PARQUE - PARANOÁ
PROPRIETÁRIO:	GDF - SECRETARIA DE ESTADO DE EDUCAÇÃO DO DISTRITO FEDERAL
AUTOR DO PROJETO:	ENG. CIVIL: DALMO BLANCO CINNANTI
RESP. TÉCNICO:	

PROPRIETÁRIO:	GDF - SECRETARIA DE ESTADO DE EDUCAÇÃO	
AUTOR DO PROJETO:	ENG. CIVIL: DALMO BLANCO CINNANTI	CREA: 7862/D-DF
RESP. TÉCNICO:		

VISTO ADM REGIONAL

VISTO SEEDF

VISTO

GDF - SECRETARIA DE ESTADO DE EDUCAÇÃO

VD

CEPI PARANOÁ PARQUE

INSTALAÇÕES DE VOZ E DADOS

PLANTA BAIXA (IMPLANTAÇÃO, LOCAÇÃO E SITUAÇÃO)

001

Data:	Escala:	Revisão:
31/05/2022	INDICADA	00