




2 Planta da cobertura
ESC. 1/100

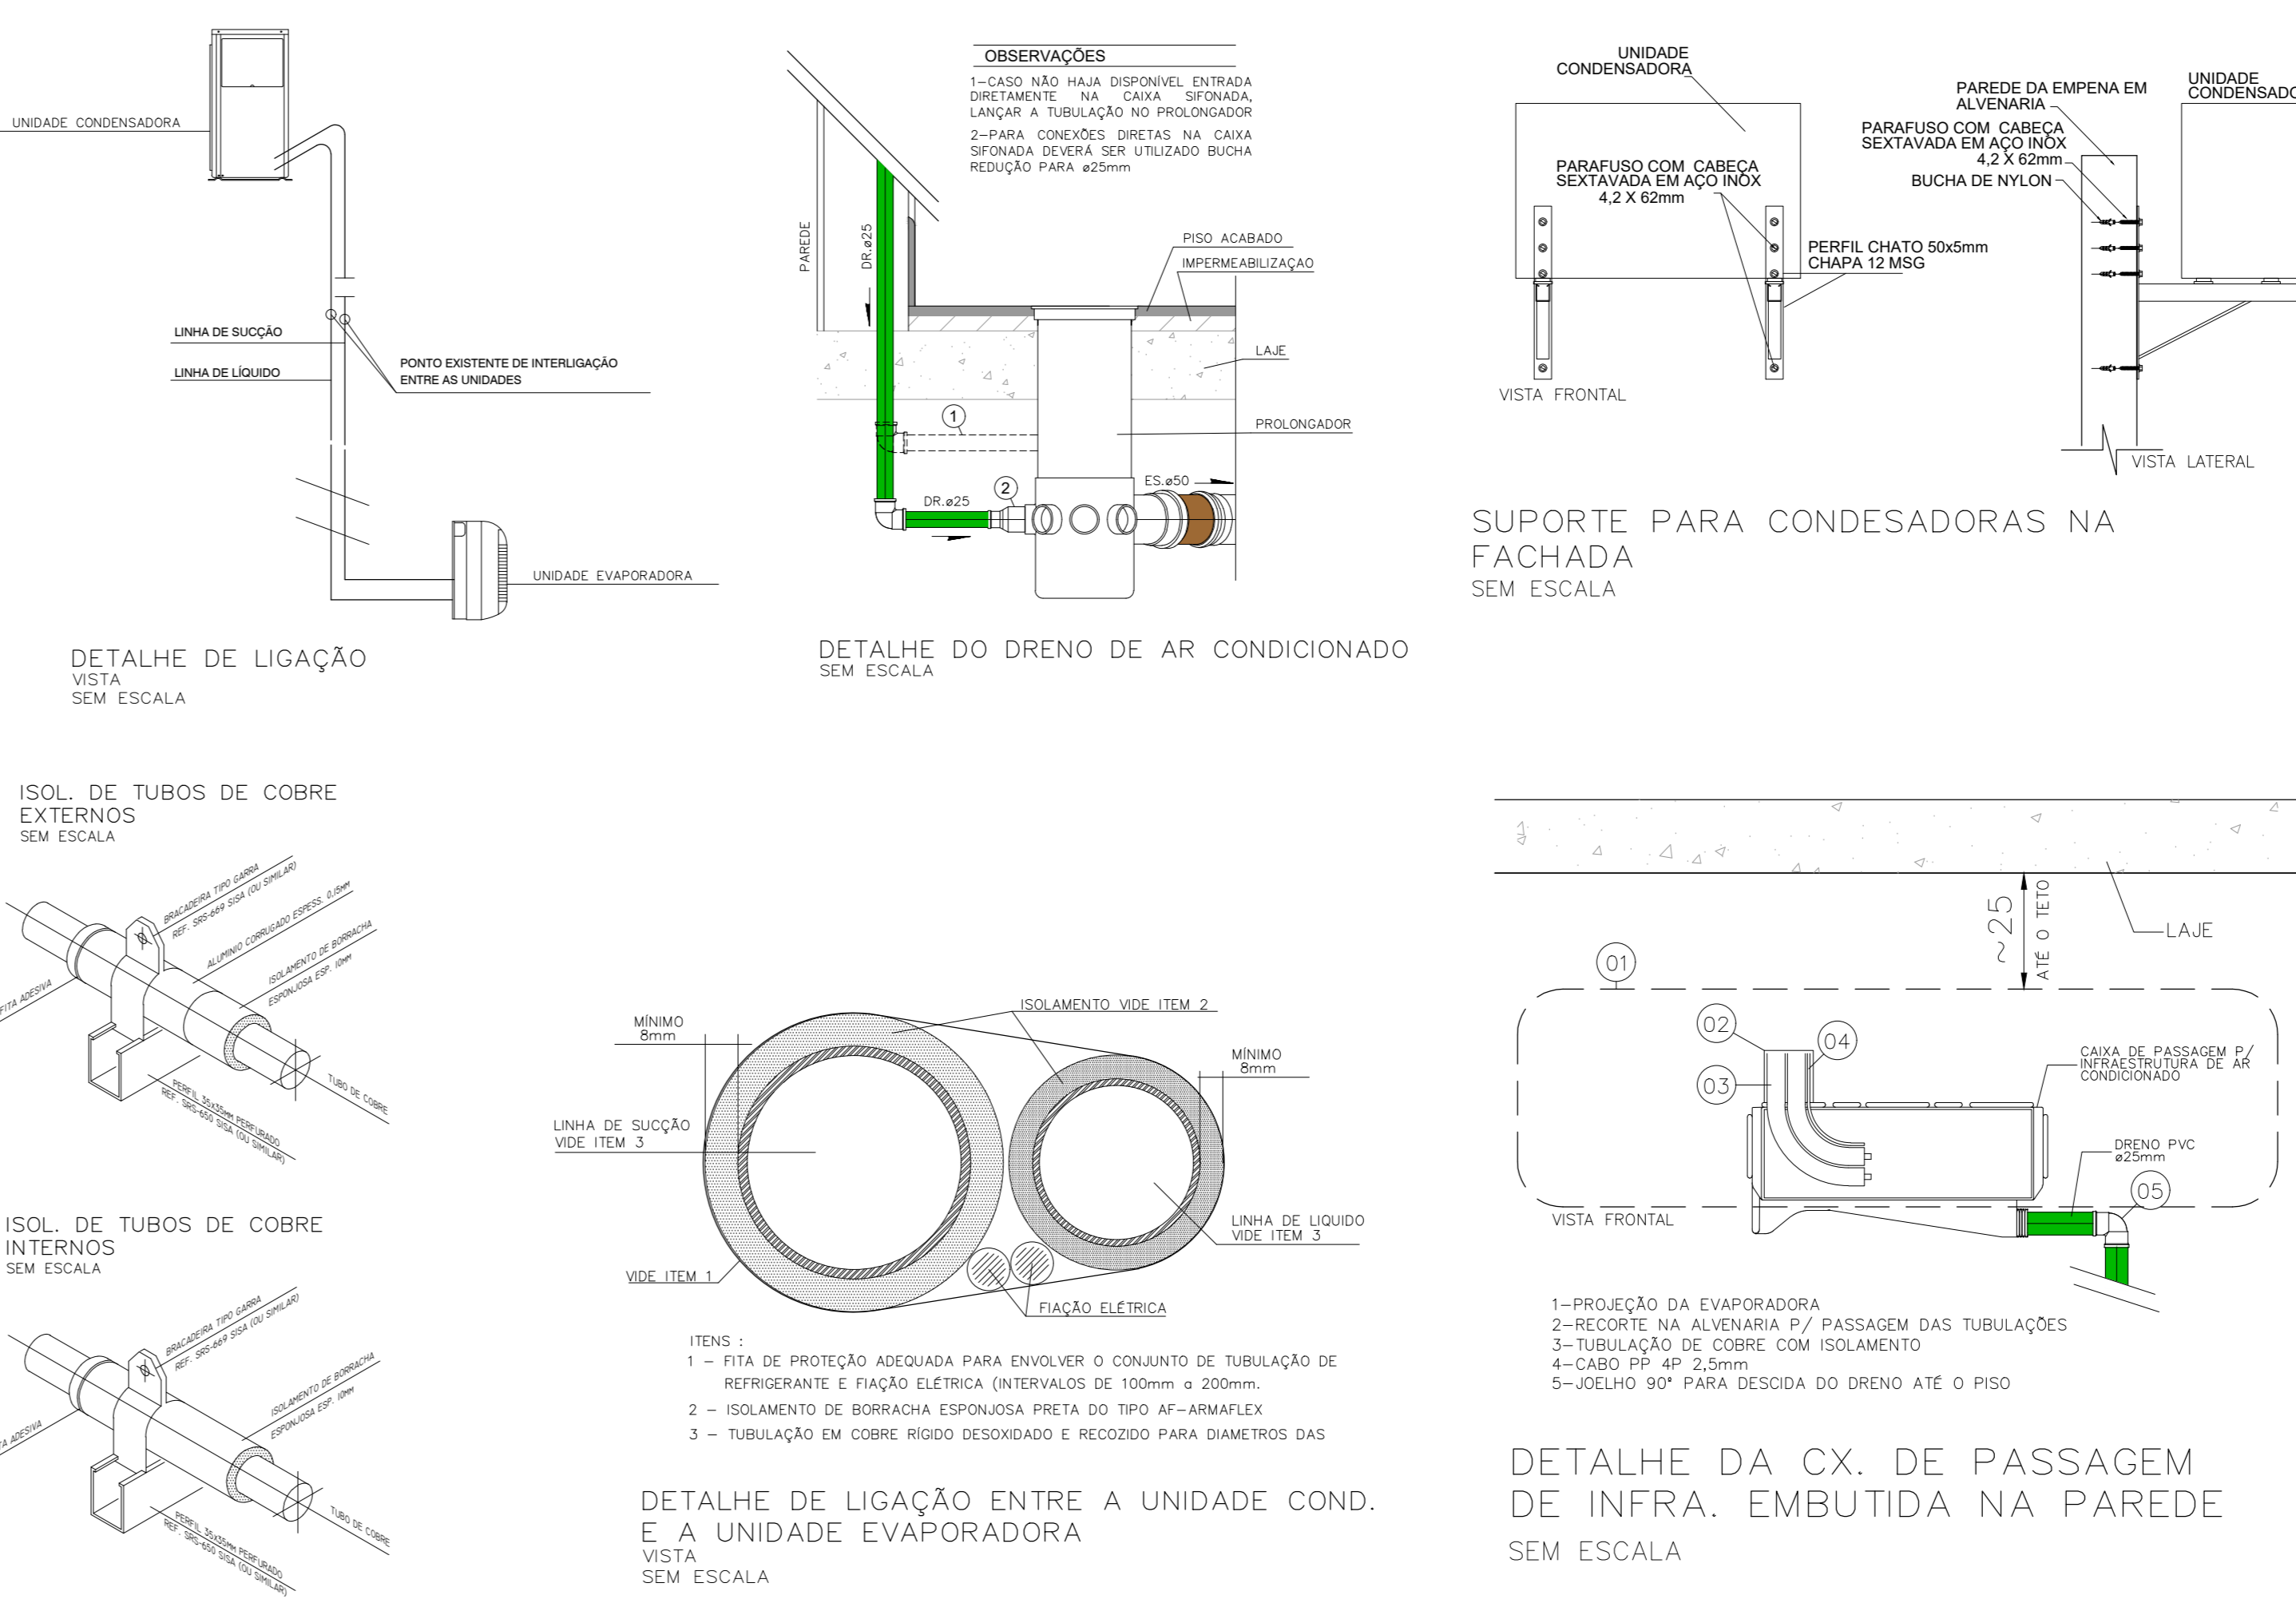

LEGENDA

- SOBE
- DESCE
- REDE FRIGORIFERA EM COBRE ISOLADA COM ESPUMA ELASTOMERICA + FASE, NEUTRO, TERRA E COMANDO 2.5mm
- REDE DE DRENO DOS SPLITS
- CAIXA DE PASSAGEM (INFRAESTRUTURA AR CONDICIONADO)

ESPECIFICAÇÃO DAS LINHAS


CAPACIDADE EM BTU/H	7.000	9.000	12.000	18.000	24.000	36.000
DIÂMETRO DAS LINHAS SUÇÃO / LÍQUIDO	< 10 m 3/8" - 1/4"	> 10 m 5/8" - 1/4"	> 10 m 5/8" - 1/4"	> 10 m 5/8" - 1/4"	> 10 m 3/4" - 1/4"	> 10 m 7/8" - 3/8"

LINHA SUÇÃO - DIÂMETRO DA LINHA
LS: 1/2"
LL: 1/4"

LINHA LÍQUIDO - DIÂMETRO DA LINHA

QUADRO RESUMO

MAQUINA	QUADRO	BTU's	POTÊNCIA MAX
AC1-PREVISÃO*	QD.3	30.000	3.600 W
AC2-PREVISÃO*	QD.3	30.000	3.600 W
AC3-PREVISÃO*	QD.3	30.000	3.600 W
AC4-PREVISÃO*	QD.3	30.000	3.600 W
AC5-MULTIUSO	QD.3	30.000	3.600 W
AC6-PREVISÃO*	QD.3	30.000	3.600 W
AC7-PREVISÃO*	QD.3	30.000	3.600 W
AC8-PREVISÃO*	QD.3	30.000	3.600 W
AC9-PREVISÃO*	QD.3	30.000	3.600 W
AC10-PREVISÃO*	QD.3	30.000	3.600 W
AC11-PREVISÃO*	QD.3	30.000	3.600 W
AC12-DIREÇÃO	QD.3	9.000	1.400 W
AC13-SECRET.	QD.3	9.000	1.400 W
AC14-S.PROFES.	QD.3	22.000	2.800 W

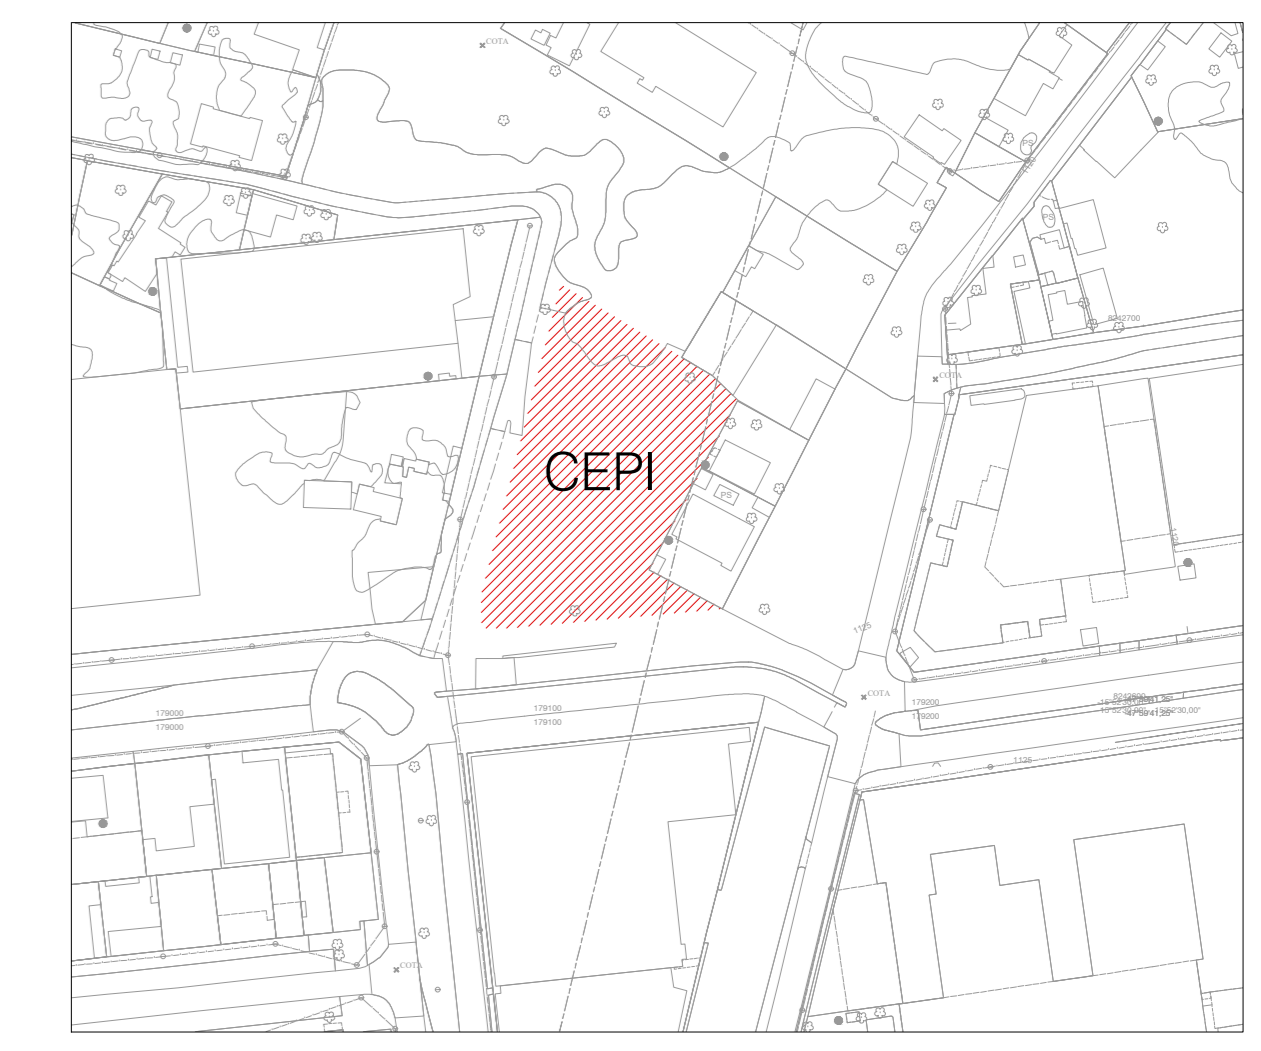

2 Situação
ESC. 1/2500

QD	EMISSÃO INICIAL	31/10/2022
REV	DESCRIÇÃO DE MODIFICAÇÕES	DATA

CINNANTI
Arquitetura & Engenharia

SETOR: ÁGUAS CLARAS/DF - RA XX - GF
 ENDEREÇO: CONJUNTO 31 LOTE 01 - ADE ÁGUAS CLARAS/DF
 PROPRIETÁRIO: GDF-SECRETARIA DE ESTADO DE EDUCAÇÃO DO DISTRITO FEDERAL
 AUTOR DO PROJETO: ENG. ELET. JOVOR ANDRADE SEVERINO
 RESP. TÉCNICO:

PROPRIETÁRIO: GDF - SECRETARIA DE ESTADO DE EDUCAÇÃO DO DISTRITO FEDERAL
 AUTOR DO PROJETO: ENG. CIVIL DALMO BLANCO CINNANTI CREA 7962-D-DF
 RESP. TÉCNICO:

VISTO ADM REGIONAL
 VISTO SEDF

GDF-SECRETARIA DE ESTADO DE EDUCAÇÃO

CEPI - ADE ÁGUAS CLARAS

PROJETO DE INSTALAÇÕES DE AR-CONDICIONADO

IMPLANTAÇÃO, PLANTA-BANHA DO TERREO, SITUAÇÃO E DETALHES GERAIS

AR

31/10/2022

INDICADA

00

001

1 Planta baixa do térreo
ESC. 1/75