



1 Planta baixa do térreo
ESC. 1/75

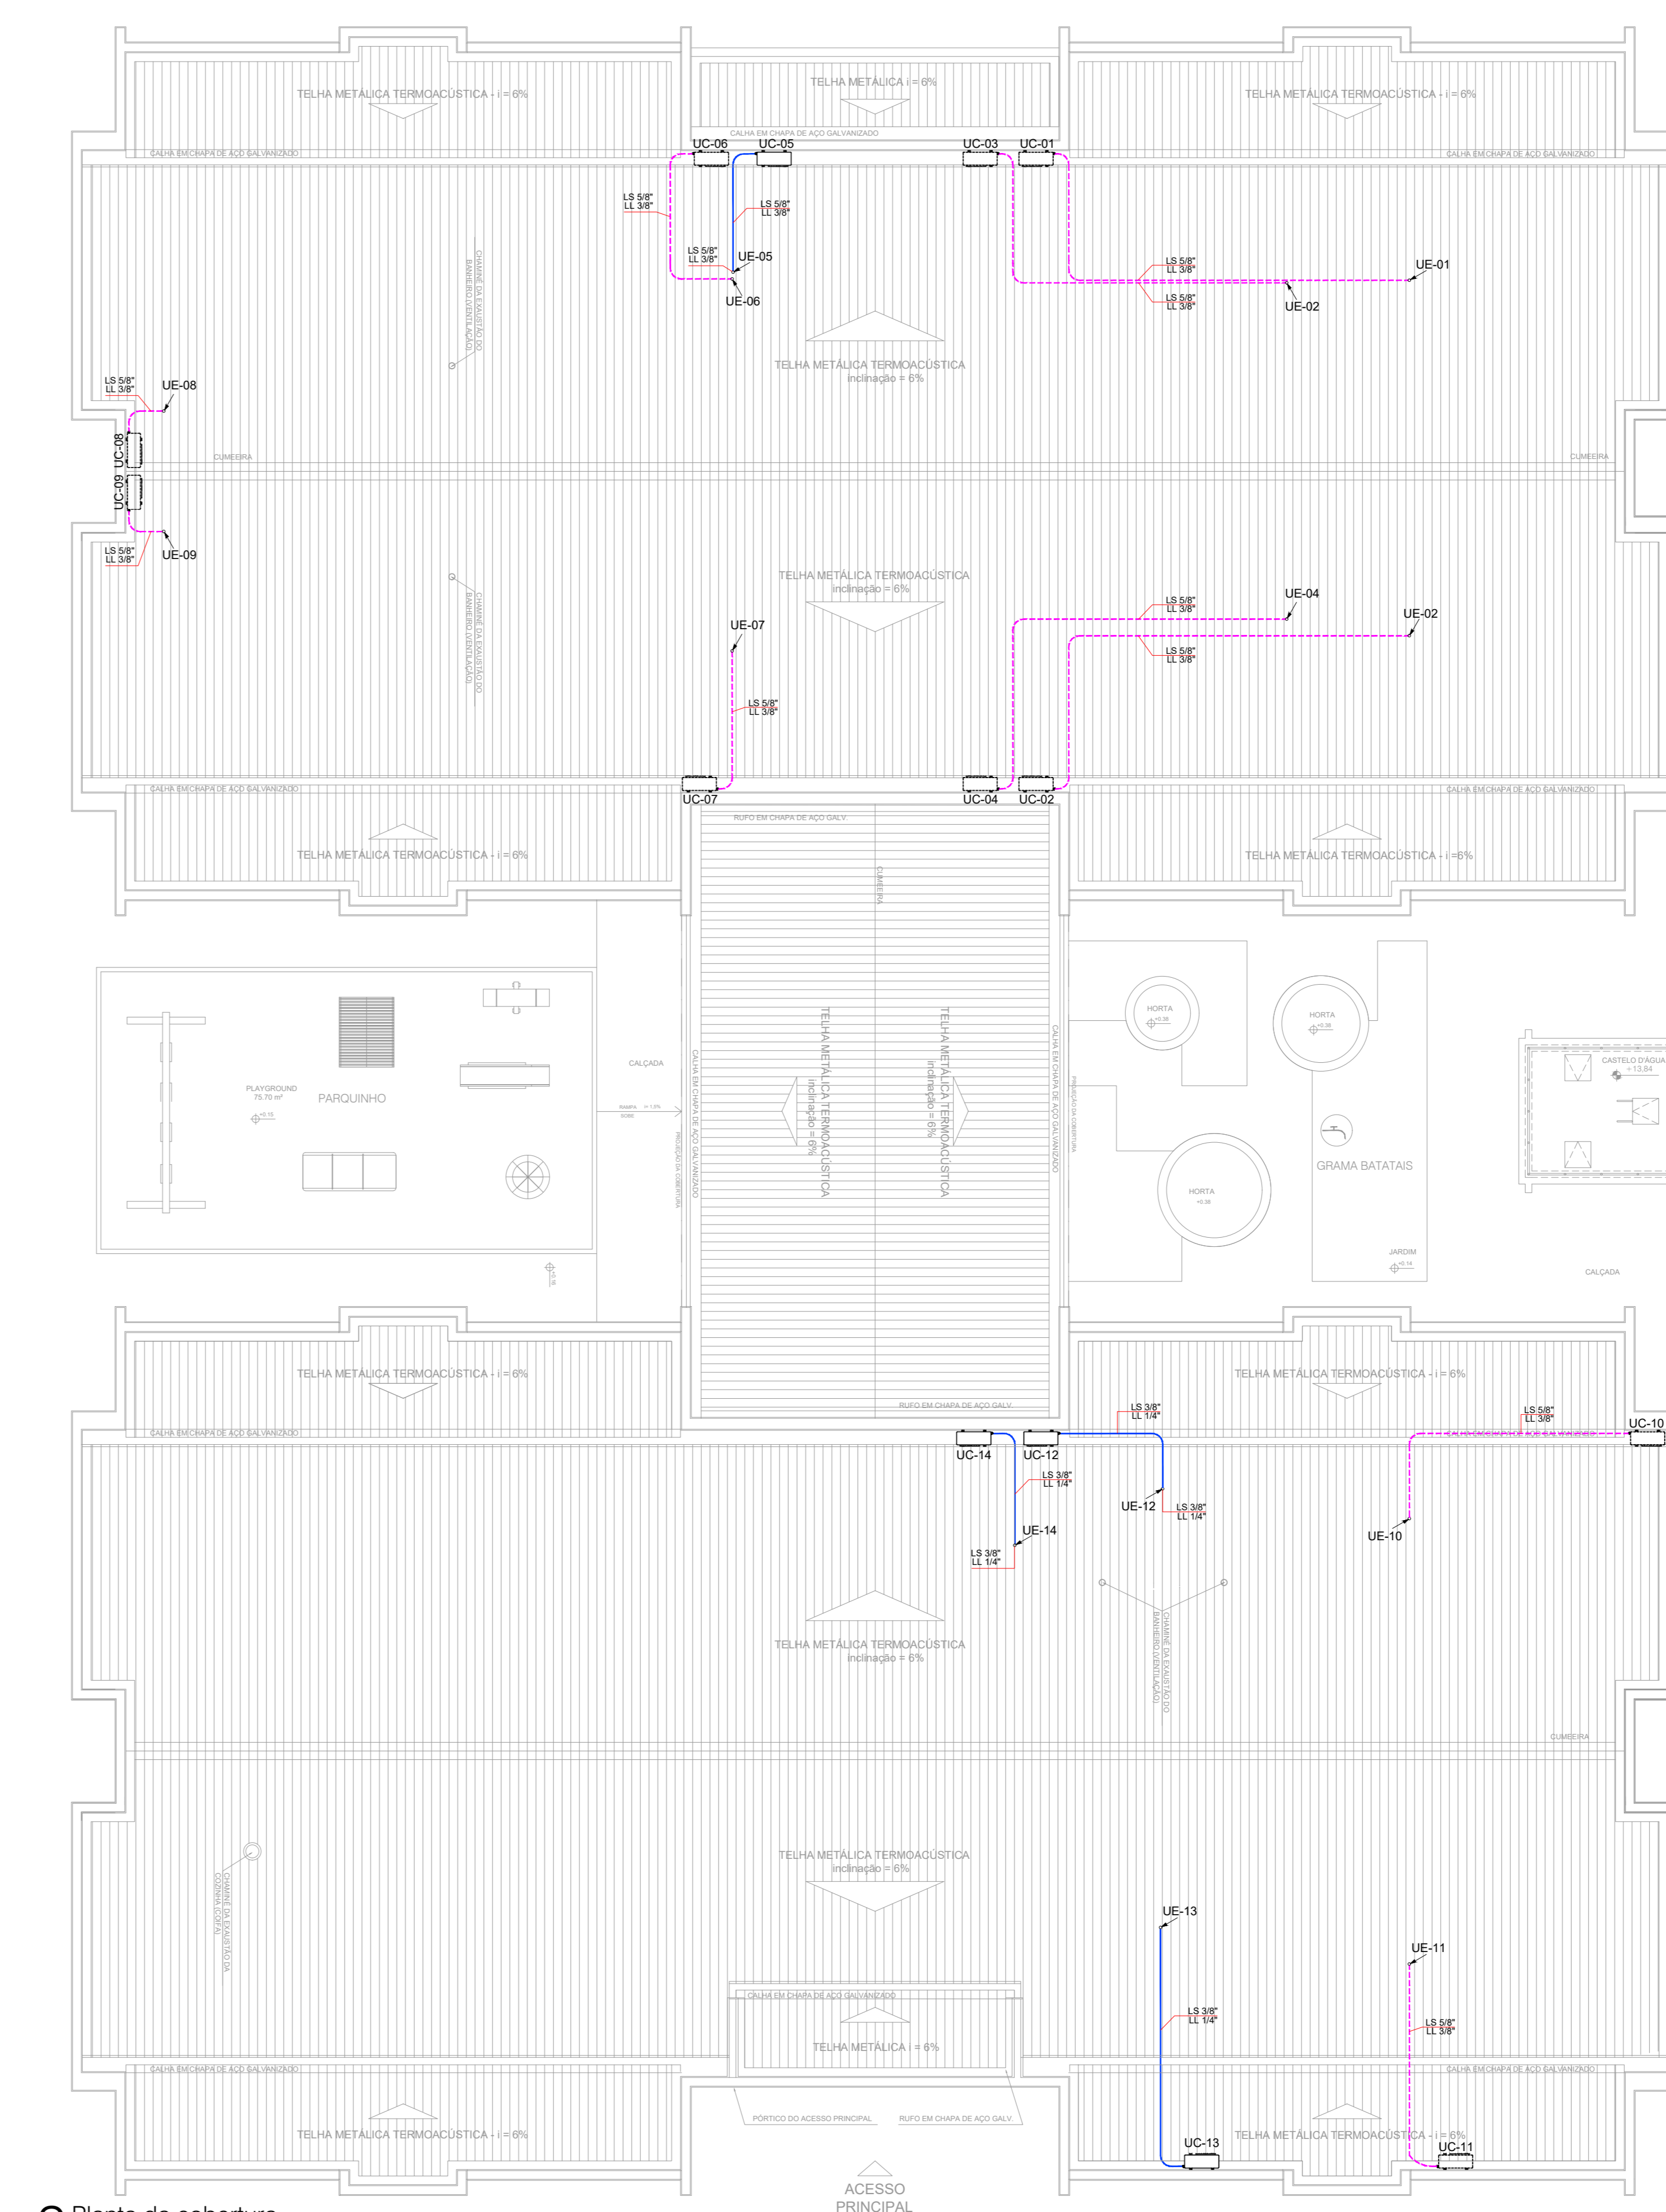

2 Planta da cobertura
ESC. 1/100

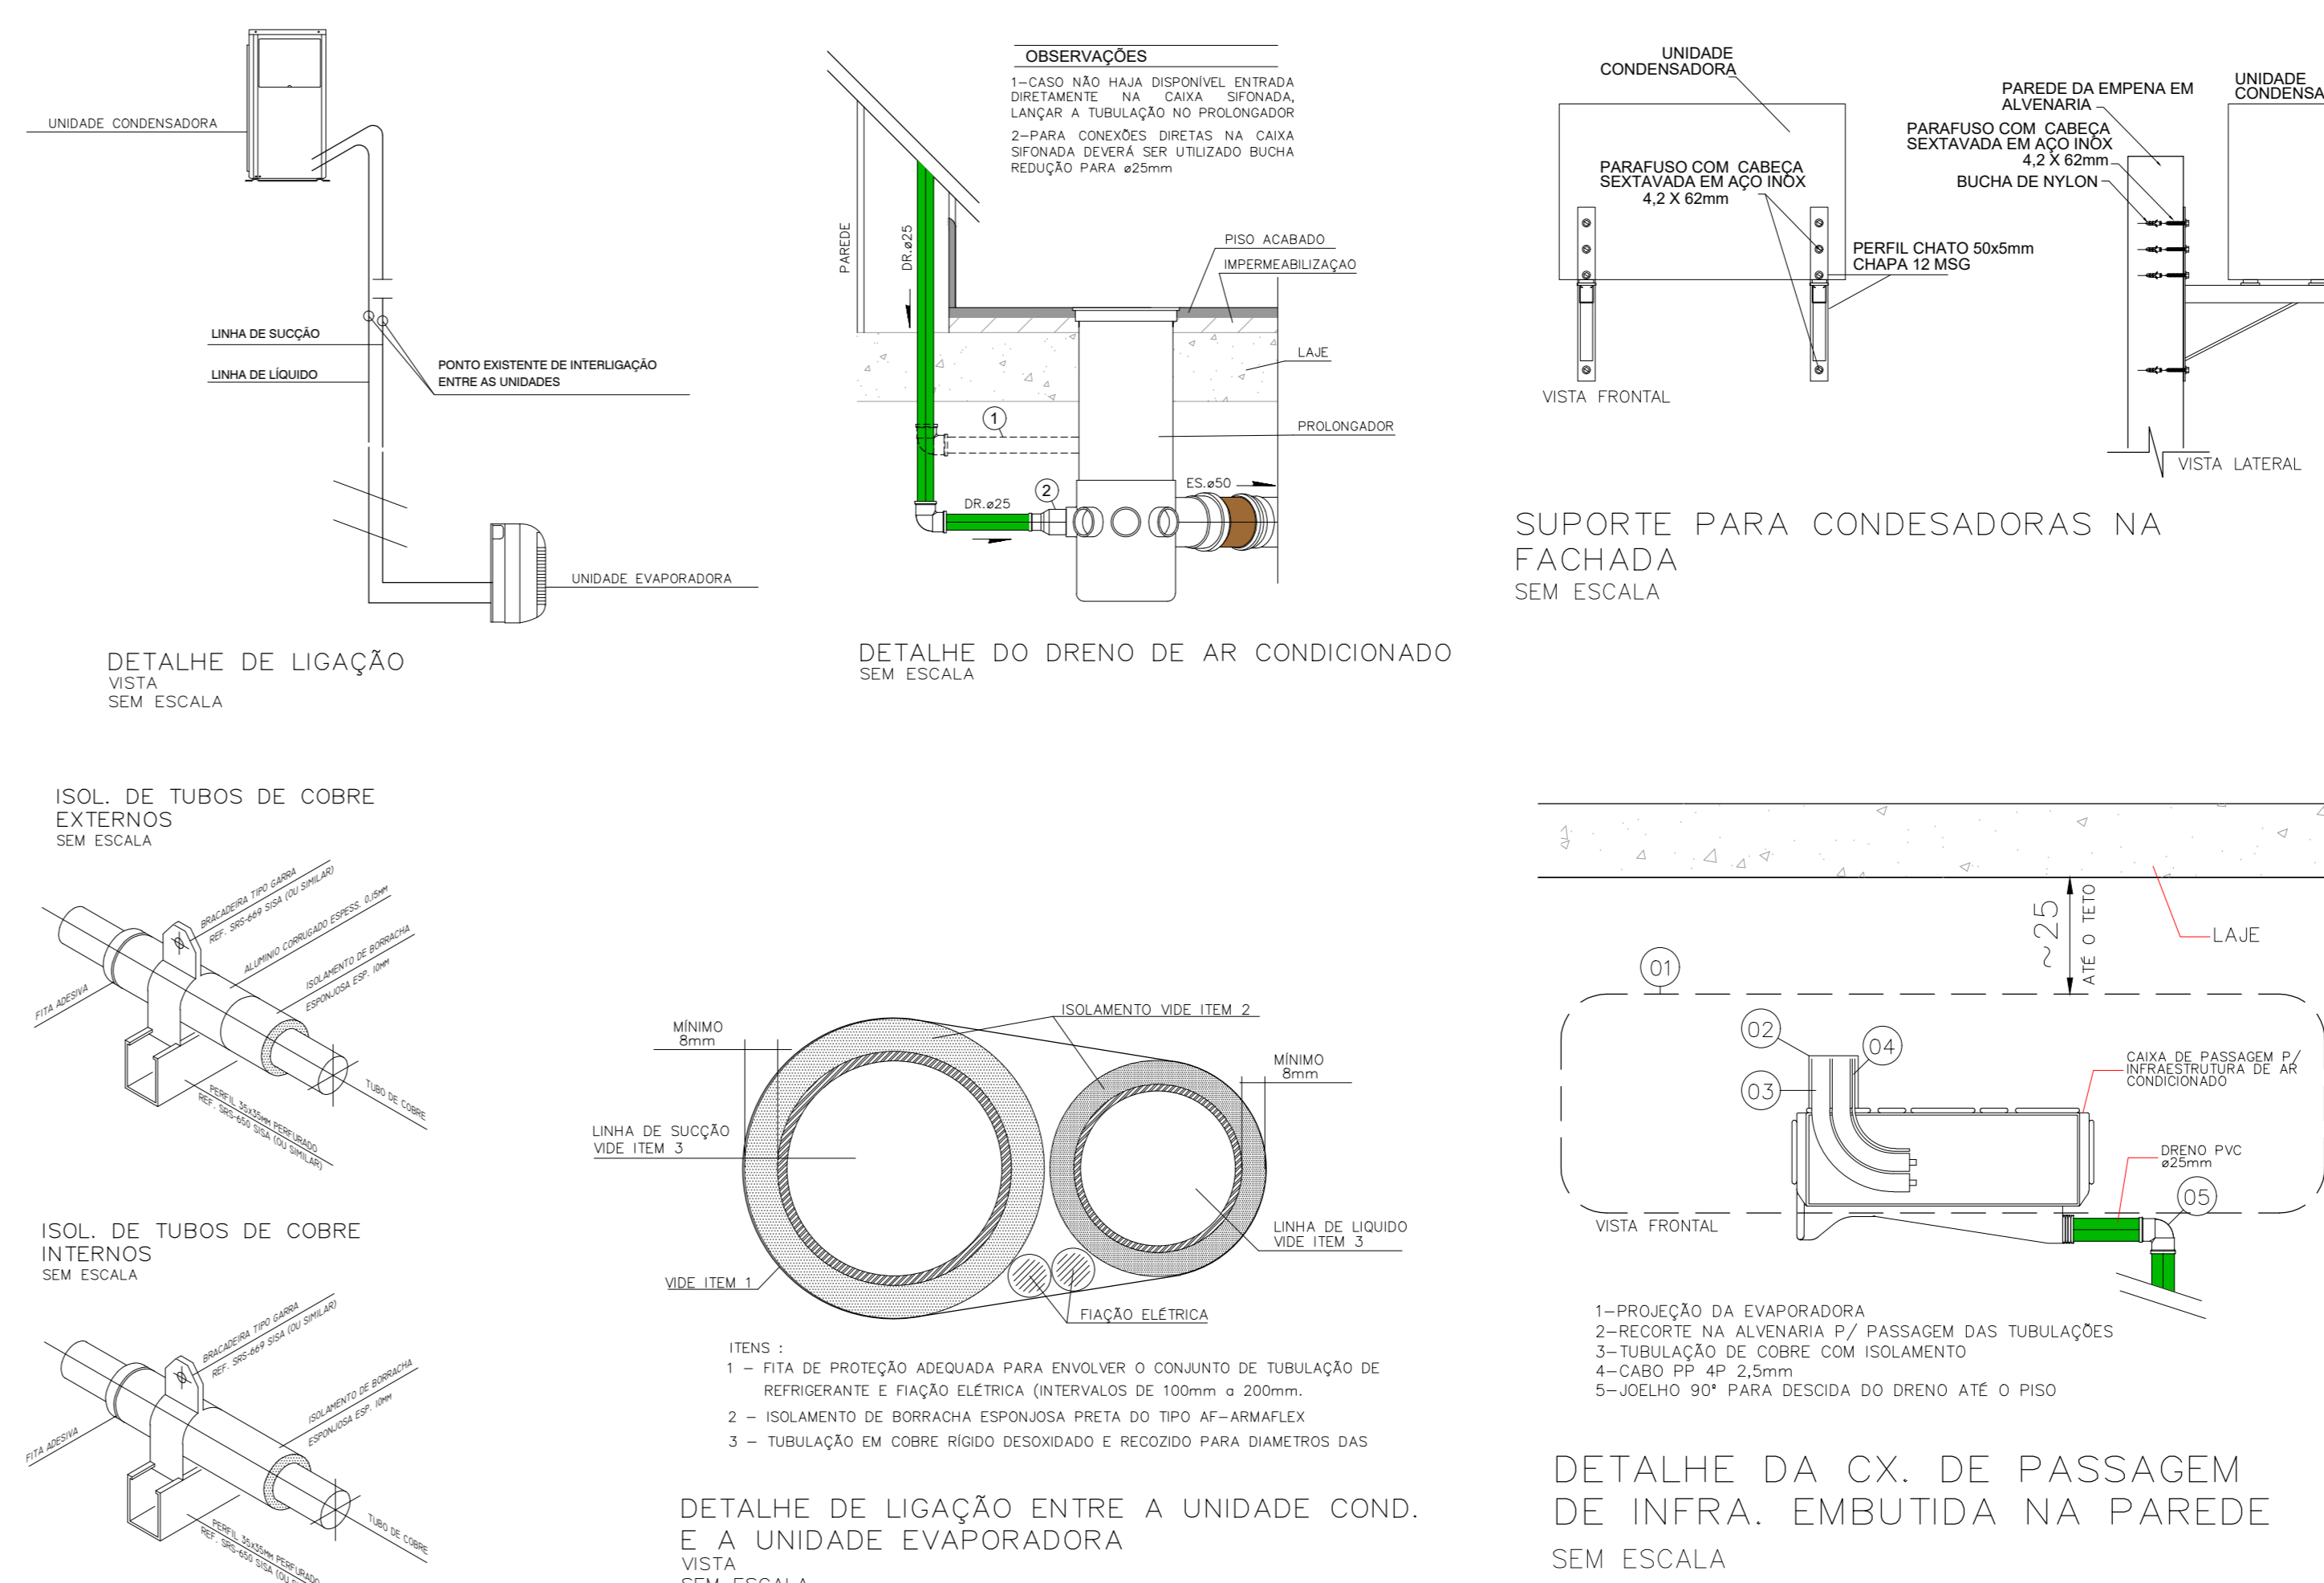

LEGENDA

- SOBE
- DESCE
- REDE FRIGORIGENA EM COBRE ISOLADA COM ESPUMA ELASTOMÉRICA + FASE, NEUTRO, TERRA E COMANDO 2.5mm
- REDE FRIGORIGENA EM COBRE ISOLADA COM ESPUMA ELASTOMÉRICA + FASE, NEUTRO, TERRA E COMANDO 2.5mm - PREVISÃO
- REDE DE DRENO DOS SPLITS
- CAIXA DE PASSAGEM INFRAESTRUTURA AR CONDICIONADO


ESPECIFICAÇÃO DAS LINHAS

CAPACIDADE EM BTU/H	7.000	9.000	12.000	18.000	24.000	36.000
DIÂMETRO DAS LINHAS	< 10 m	> 10 m	> 10 m	> 10 m	> 10 m	> 10 m
SUCÇÃO / LÍQUIDO	3/8" - 1/4"	5/8" - 1/4"	5/8" - 1/4"	5/8" - 1/4"	3/4" - 1/4"	7/8" - 3/8"

LINHA SUCÇÃO - DIÂMETRO DA LINHA
 LS-1/2"
 LL-1/4"
 LINHA LÍQUIDO - DIÂMETRO DA LINHA

QUADRO RESUMO

MAQUINA	QUADRO	BTU's	POTÊNCIA MAX
AC1-PREVISÃO*	QD.3	30.000	3.600 W
AC2-PREVISÃO*	QD.3	30.000	3.600 W
AC3-PREVISÃO*	QD.3	30.000	3.600 W
AC4-PREVISÃO*	QD.3	30.000	3.600 W
AC5-MULTIUSO	QD.3	30.000	3.600 W
AC6-PREVISÃO*	QD.3	30.000	3.600 W
AC7-PREVISÃO*	QD.3	30.000	3.600 W
AC8-PREVISÃO*	QD.3	30.000	3.600 W
AC9-PREVISÃO*	QD.3	30.000	3.600 W
AC10-PREVISÃO*	QD.3	30.000	3.600 W
AC11-PREVISÃO*	QD.3	30.000	3.600 W
AC12-DIREÇÃO	QD.3	9.000	1.400 W
AC13-SECRET.	QD.3	9.000	1.400 W
AC14-S.PROFES.	QD.3	22.000	2.800 W

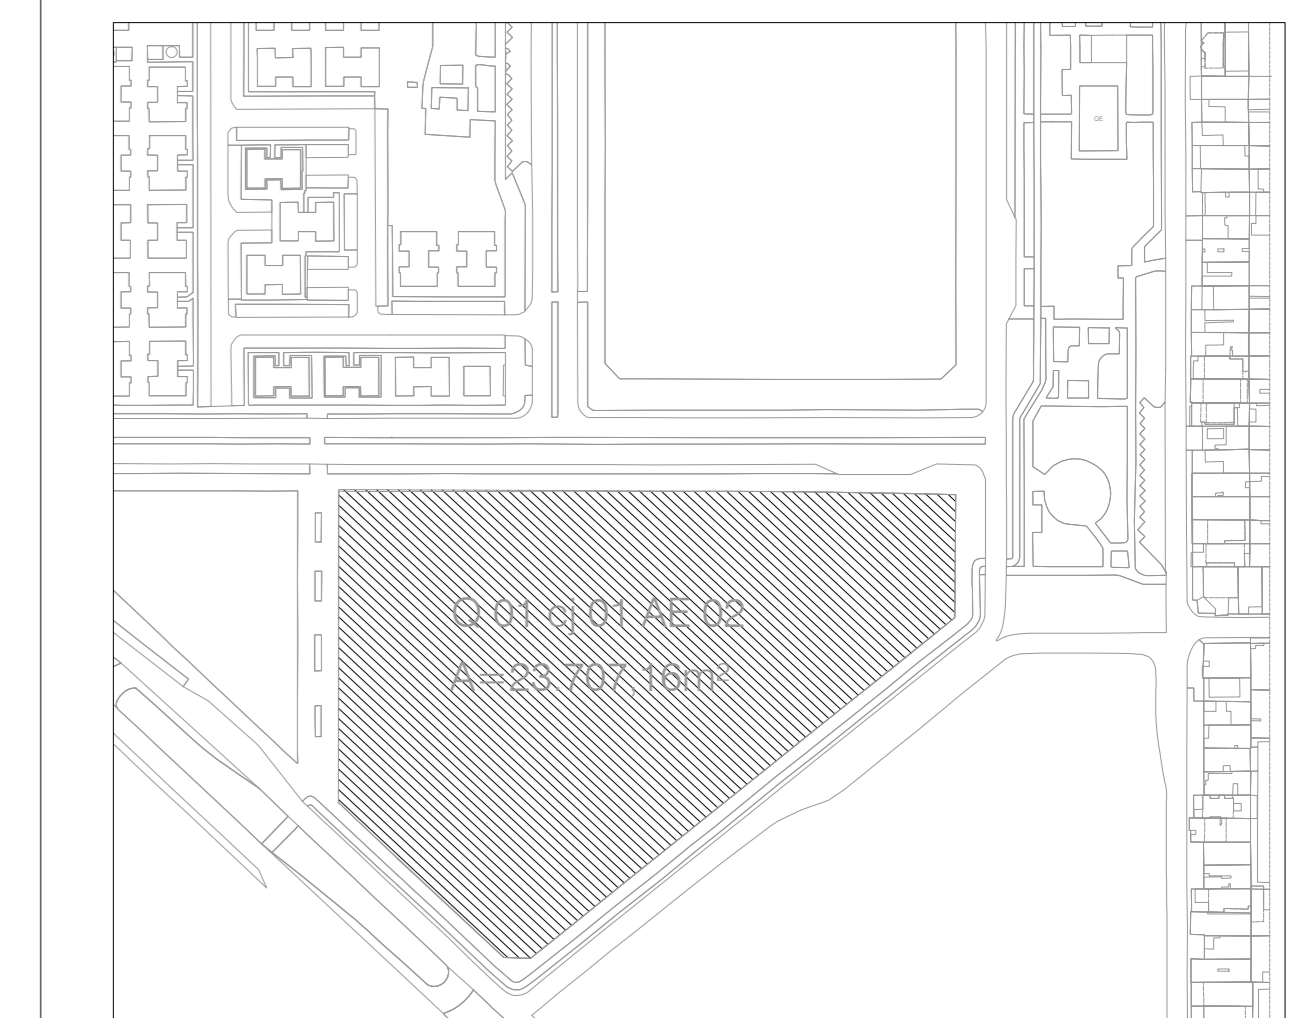

2 Situação
ESC. 1/2500

QD	EMISSÃO INICIAL	31/10/2022
REV	DESCRIÇÃO DE MODIFICAÇÕES	DATA

CINNANTI
Arquitetura & Engenharia

SETOR: PARANÓPOLIS - RA VI - OF
 ENDEREÇO: Quadra 01 conj 01 AE 02 Paraná Parque - Paraná
 PROPRIETÁRIO: GDF-SECRETARIA DE ESTADO DE EDUCAÇÃO DO DISTRITO FEDERAL
 AUTOR DO PROJETO: ENG. ELET. JOVSON ANDRADE SEVERINO
 RESP. TÉCNICO:

PROPRIETÁRIO: GDF - SECRETARIA DE ESTADO DE EDUCAÇÃO DO DISTRITO FEDERAL
 AUTOR DO PROJETO: ENG. CIVIL DAMAZO CINNANTI CREA 7962-D-DF
 RESP. TÉCNICO:

VISTO ADM REGIONAL
 VISTO SDF
 VISTO

GDF-SECRETARIA DE ESTADO DE EDUCAÇÃO
 CEP PARANÓPOLIS PARQUE
 PROJETO DE INSTALAÇÕES DE AR-CONDICIONADO
 IMPLANTAÇÃO, PLANTA-BANHA DO TERREO, SITUAÇÃO E DETALHES GERAIS
AR **001**

Data: 31/10/2022 Estado: INDICADA Permissão: 00