



PLANTA DE LOCAÇÃO DAS ESTACAS  
ESCALA 1:100

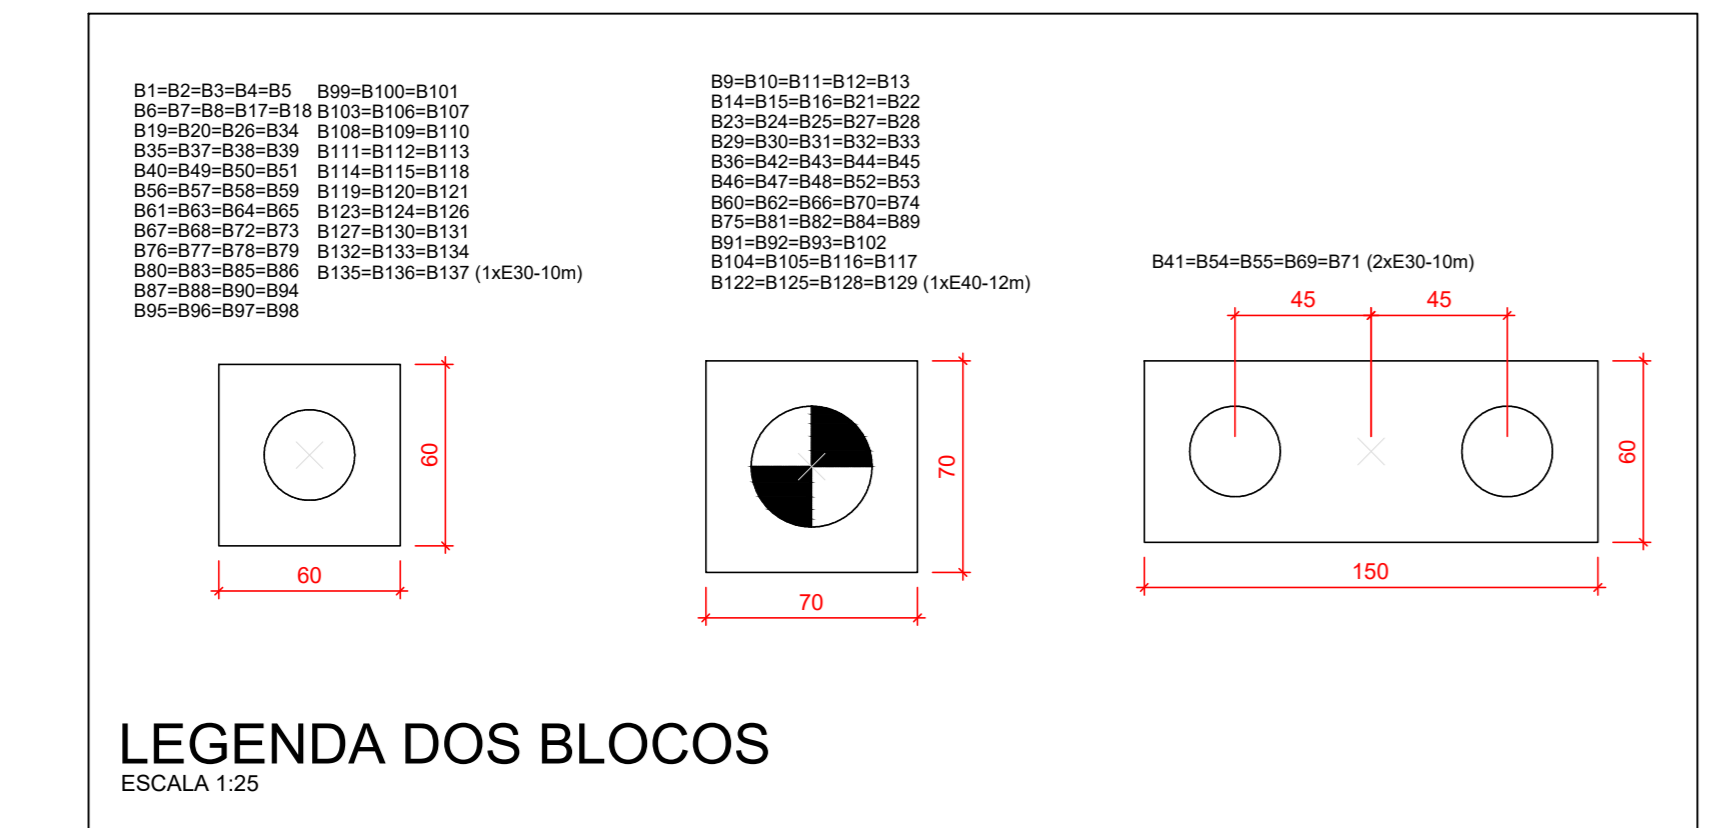

LEGENDA DOS BLOCOS  
ESCALA 1:25

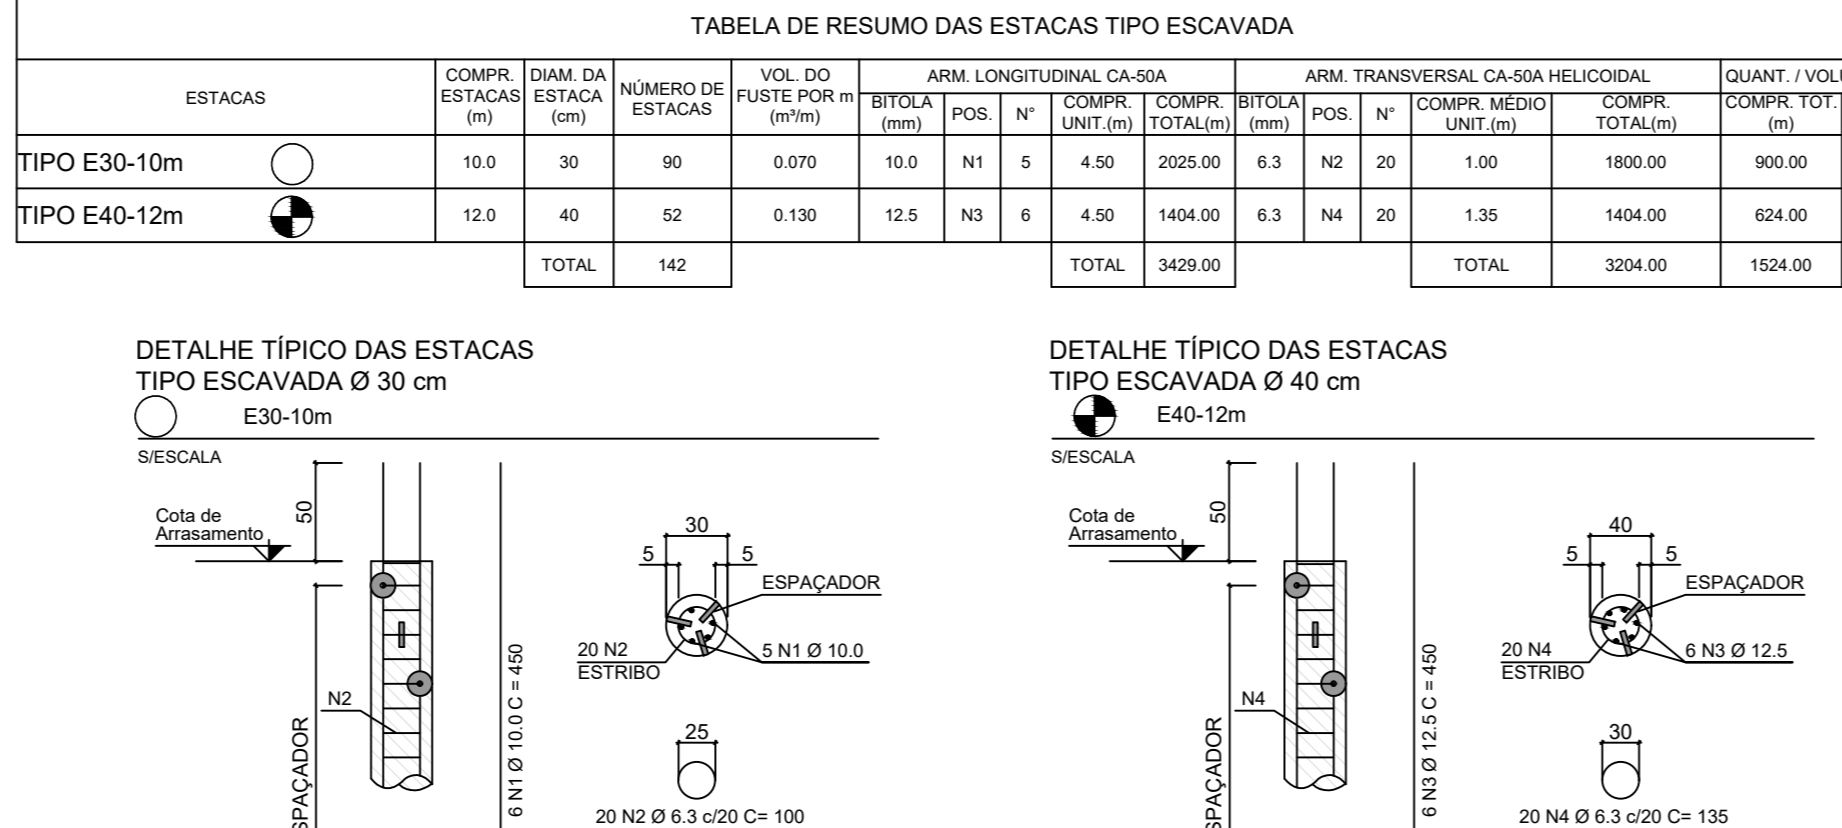

DETALHE TÍPICO DAS ESTACAS  
TIPO ESCAVADA Ø 30 cm

DETALHE TÍPICO DAS ESTACAS  
TIPO ESCAVADA Ø 40 cm

**TABELA DE RESUMO DAS ESTACAS TIPO ESCAVADA**







